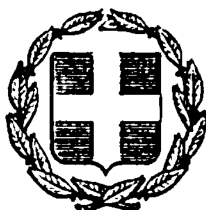


ΕΦΗΜΕΡΙΣ ΤΗΣ ΚΥΒΕΡΝΗΣΕΩΣ
ΤΗΣ ΕΛΛΗΝΙΚΗΣ ΔΗΜΟΚΡΑΤΙΑΣ

ΕΝ ΑΘΗΝΑΙΣ ΤΗι 13 ΦΕΒΡΟΥΑΡΙΟΥ 1981 | ΤΕΥΧΟΣ ΤΕΤΑΡΤΟΝ | ΑΡΙΘΜΟΣ ΦΥΛΛΟΥ 91

ΠΕΡΙΕΧΟΜΕΝΑ

ΑΠΑΛΛΟΤΡΙΩΣΕΙΣ

ΑΠΟΦΑΣΕΙΣ

ΑΠΑΛΛΟΤΡΙΩΣΕΙΣ

ΑΠΟΦΑΣΕΙΣ

Ἀριθ. Β. 53/151 (1)

Περὶ ἀνακλήσεως τῆς ἀναγκαστικῆς ἀπαλλοτριώσεως ποὺ κηρύχθηκε μὲ τὴν Β.2653/6371/16.2.78 (ΦΕΚ 109/1978 τ.Δ') κοινὴ Ὑπουργικὴ ἀπόφαση.

ΟΙ ΥΠΟΥΡΓΟΙ
ΟΙΚΟΝΟΜΙΚΩΝ ΚΑΙ ΒΙΟΜΗΧΑΝΙΑΣ ΚΑΙ ΕΝΕΡΓΕΙΑΣ

Ἔχοντας ὑπόψη:

1. Τὶς διατάξεις τῆς παρ. 2 τοῦ ἄρθρου 12 τοῦ Ν.Δ. 797/1971 «περὶ ἀναγκαστικῶν ἀπαλλοτριώσεων».
2. Τὴν Β.2653/6371/16.2.78 (ΦΕΚ 109/1978 τ.Δ') κοινὴ ἀπόφασή μας «περὶ ἀναγκαστικῆς ἀπαλλοτριώσεως ἐκτάσεως στὴν περιοχὴ τοῦ Νομοῦ Ἰωαννίνων ὑπὲρ τοῦ Ο.Ε. Ἀφοὶ Μ.Λιαπίκου, γιὰ τὴν ἐπέκταση τῆς μαρμαροβιομηχανίας της».
3. Τὸ 12948/4.11.1980 ἔγγραφο τοῦ Γραφείου Παρακαταθηκῶν τοῦ Α' Δημοσίου Ταμείου Ἰωαννίνων.
4. Τὴν Δ.2652/20.5.80 (ΦΕΚ 497/80 τ.Β') κοινὴ ἀπόφαση τοῦ Πρωθυπουργοῦ καὶ τοῦ Ὑπουργοῦ Οἰκονομικῶν «περὶ ἀναθέσεως ἁρμοδιοτήτων στοὺς Ὑφυπουργοὺς Οἰκονομικῶν», ἀποφασίζουμε:

Ἀνακαλοῦμεν τὴν ἀναγκαστικὴ ἀπαλλοτρίωση ποὺ κηρύχθηκε μὲ τὴν Β.2653/6371/16.2.1978 (ΦΕΚ.109/1978 τ.Δ'.) κοινὴ ἀπόφασή μας, γιὰ τὴν ἐπέκταση τῆς μαρμαροβιομηχανίας τῆς Ο.Ε. Ἀφοὶ Μ.Λιαπίκου, ἐμβαδοῦ τριῶν χιλιάδων διακοσίων πενήντα ἕνα καὶ 0,75 (3.251,75 τ.μ.), ἐπειδὴ ἡ ἔκταση αὐτὴ δὲν θὰ χρησιμοποιηθεῖ γιὰ τὸν σκοπὸ ποὺ ἀπαλλοτριώθηκε.

Ἡ ἀπόφαση αὐτὴ νὰ δημοσιευθεῖ στὴν Ἐφημερίδα τῆς Κυβερνήσεως.

Ἀθῆναι, 30 Ἰανουαρίου 1981

ΟΙ ΥΠΟΥΡΓΟΙ

ΥΦΥΠΟΥΡΓΟΣ ΟΙΚΟΝΟΜΙΚΩΝ — **ΠΑΝΑΓΙΩΤΗΣ ΜΠΟΚΟΒΟΣ**

ΒΙΟΜΗΧΑΝΙΑΣ ΚΑΙ ΕΝΕΡΓΕΙΑΣ — **ΣΤΕΦΑΝΟΣ ΜΑΝΟΣ**

Ἀριθ. Δ. 41/1704 (2)

Περὶ ἐγκρίσεως δημιουργίας ζώνης παραλίας στὴ θέση «ΧΑΝΙΩΤΗ» Κασσάνδρας Χαλκιδικῆς, πρὸ ἰδιοκτησίας Γ. Σουσούρα.

Ο ΥΠΟΥΡΓΟΣ ΟΙΚΟΝΟΜΙΚΩΝ

Ἔχοντας ὑπόψη:

1. Τὶς διατάξεις τῶν παρ. 2 καὶ 5 τοῦ ἄρθρου 6 τοῦ Α.Ν. 2344/1940 «περὶ αἰγιαλοῦ καὶ παραλίας», ὅπως ἀντικαταστάθηκαν μὲ τὶς διατάξεις τοῦ ἄρθρου 13 τοῦ Νόμου 1078/1980.

2. Τὴ σύμφωνη γνώμη τοῦ Γενικοῦ Ἐπιτελείου Ναυτικοῦ, ποὺ διατυπώθηκε στὸ Φ.187.2/655/78/Σ.2249/21.10.1978 ἔγγραφό του.

3. Τὴν 4840/9.11.1978 ἀπόφαση τοῦ Νομάρχη Χαλκιδικῆς, μὲ τὴν ὁποία ἐπικυρώθηκαν ἡ ἔκθεση τῆς Ἐπιτροπῆς καὶ τὸ σχετικὸ τοπογραφικὸ διάγραμμα, ποὺ δημοσιεύθηκαν στὸ 672/26.11.1980 ΦΕΚ. τ.Δ'.

4. Τὴ Δ.2652/66/20.5.1980 κοινὴ ἀπόφαση τῶν Πρωθυπουργοῦ καὶ Ὑπουργοῦ Οἰκονομικῶν «περὶ ἀναθέσεως ἁρμοδιοτήτων στοὺς Ὑφυπουργοὺς Οἰκονομικῶν», ἀποφασίζουμε:

Ἐγκρίνουμε, γιὰ τὴν προσαύξηση τοῦ αἰγιαλοῦ, τὴ δημιουργία ζώνης παραλίας στὴ θέση «ΧΑΝΙΩΤΗ» Κασσάνδρας Χαλκιδικῆς, πρὸ ἰδιοκτησίας Γ.Σουσούρα, ὅπως ἡ ὁριογραμμὴ αὐτῆς καθορίσθηκε ἀπὸ τὴν ἁρμοδία Ἐπιτροπὴ τοῦ ἄρθρου 5 τοῦ Α.Ν. 263/1968 καὶ εἰκονίζεται στὸ ἀπὸ Μαρτίου 1977 καὶ μὲ κλίμακα 1 :500 τοπογραφικὸ καὶ ὑψομετρικὸ διάγραμμα τοῦ πολιτικοῦ μηχανικοῦ Ἀλεξάνδρου Β. Τζώρτζη, τὸ ὁποῖο ἔχει θεωρηθεῖ τὴν 7.9.1978 ἀπὸ τὴν Ἀρχιτέκτονα Μηχ/κὸ Σμάρω Καλοκαρδῆ καὶ συνοδεύει τὴν ἀπὸ 23.9.1978 ἔκθεση τῆς ἐν λόγω Ἐπιτροπῆς.

Ἡ παροῦσα ἀπόφαση μαζὶ μὲ τὴν ἔκθεση τῆς Ἐπιτροπῆς καὶ τοῦ τοπ. διαγράμματος νὰ δημοσιευθοῦν στὴν Ἐφημερίδα τῆς Κυβερνήσεως.

Ἀθῆναι, 22 Δεκεμβρίου 1980

Ο ΥΦΥΠΟΥΡΓΟΣ

ΠΑΝΑΓΙΩΤΗΣ ΜΠΟΚΟΒΟΣ

ΕΚΘΕΣΙΣ

Καθορισμοῦ Ὁρίων Αἰγιαλοῦ καὶ Παραλίας.

Ἐν Ν. Μουδανίοις σήμερον τὴν 28ην Σεπτεμβρίου 1978. ἡ κατὰ τὸ ἄρθρον 5 Α.Ν. 263/68 Ἐπιτροπή, ἀποτελουμένη ἐκ τῶν :

α) Ἰωάννου Γεωργιακάκη, Ἐφοριακοῦ ὑπαλλήλου ἐπὶ βαθμῷ 6ῳ, ἀναπληρωτοῦ τοῦ Οἰκον. Ἐφόρου Ν. Μουδανιῶν, ὡς Προέδρου.

β) Ἄρη Τσουτσά η, Πλωτάρχη, ἀναπληρωτοῦ Λιμενάρχου Θεσσαλονίκης καὶ

γ) Νικολάου Φίστα Τοπογρ. Μηχανικοῦ, ἀναπληρωτοῦ Δ/ντοῦ Τεχν. Ὑπηρεσιῶν Χαλκιδικῆς, ὡς μελῶν, συνελθοῦσα ἐν τῷ Καταστήματι τῆς Οἰκονομικῆς Ἐφορίας Ν. Μουδανιῶν Χαλκιδικῆς, ἵνα προβῇ εἰς τὸν καθορισμὸν τῶν ὁρίων τοῦ αἰγιαλοῦ εἰς τὴν θέσιν ΠΑΡΑΛΙΑ ΧΑΝΙΩΤΗΣ ΧΑΛΚΙΔΙΚΗΣ καὶ λαβοῦσα ὑπ' ὄψιν :

1. Ὅτι ὁ αἰγιαλὸς εἶναι ἡ χερσαία ζώνη, ἡ περιστοιχοῦσα τὴν θάλασσαν ἢ βρεχομένη ἀπὸ τὰς μεγίστας πλὴν συνήθεια ἀναβάσεις τῶν κυμμάτων (ἄρθρ. 1 Α.Ν. 2344/40).

2. Ὅτι ὁ καθορισμὸς τῆς ὁριογραμμῆς τοῦ αἰγιαλοῦ γίνεται ἐπὶ τοπογραφικοῦ καὶ ὑψομετρικοῦ διαγράμματος χαρασσομένης ἐπ' αὐτοῦ ἐρυθρᾶς γραμμῆς, ὅπου δὲ διαπιστωθεῖ ὅτι οὗτος εἶναι διάφορος τοῦ εἰς τὸ παρελθὸν αἰγιαλοῦ χαράσσεται κυανὴ γραμμὴ εἰς τὴν θέσιν τοῦ αἰγιαλοῦ τοῦ ὑφισταμένου κατὰ τὸ ἔτος 1884 ἐὰν ὑφίστανται κατοχαὶ ἰδιωτῶν καὶ πρότερον δὲ ἐὰν δὲν ὑφίστανται τοιαῦται (ἄρθρον 2 Α.Ν.1244/40).

3. Τὰς διατάξεις τῶν ἄρθρων 5 καὶ 7 Α.Ν. 2344/40 διὰ τὴν δημιουργίαν παραλίας.

4. Τὴν ὑπ' ἀριθμ. 1052/22.10.70 γνωμοδότησιν τοῦ Ν.Σ.Κ. καθ' ἣν ὁ αἰγιαλὸς δὲν προσδιορίζεται ὑπὸ τῆς Πολιτείας, ἀλλὰ δημιουργεῖται ὑπὸ τῆς φύσεως, δηλαδὴ ὑπὸ τοῦ μεγίστου χειμερίου κύματος, οὗτινος ἡ ἔκτασις ἀποδεικνύεται διὰ παντὸς ἀποδεικτικοῦ μέσου καὶ μαρτύρων.

5. Ὅτι ὁ καθορισμὸς τῶν ὁριογραμμῶν αἰγιαλοῦ καὶ παραλίας διενεργεῖται ἐκ νέου καὶ συμφώνως πρὸς τὰς ὑποδείξεις τοῦ Ἀρχηγείου Ναυτικοῦ ὡς τὸ ὑπ' ἀριθμ. Φ.187.2-491/78/Σ 1644/31.7.78 ἔγγραφον αὐτοῦ, λόγῳ διαφωνίας του πρὸς τὰ ὑφ' ἡμῶν προταθέντα ὅρια τῶν γραμμῶν αἰγιαλοῦ καὶ παραλίας διὰ τῆς ἀπὸ 30.3.78 ἐκθέσεως καθορισμοῦ ὁρίων αἰγιαλοῦ καὶ παραλίας καὶ τοῦ συνοδεύοντος ταύτην διαγράμματος.

6. Τὸ τοπογραφικὸν καὶ ὑψομετρικὸν διάγραμμα τοῦ Πολιτικοῦ Μηχανικοῦ Ἀλεξάνδρου Τζώρτζη ἀπὸ Μαρτίου 1977, θεωρηθὲν ὑπὸ τοῦ Δ/ντοῦ Τεχνικῶν Ὑπηρεσιῶν Χαλκιδικῆς, τὴν 7.9.1978.

7. Τὸ ἐκ τῆς ἐπιτοπίου μεταβάσεως ἡμῶν προκύψαντα στοιχεῖα, ἤτοι :

α) Ὅτι ἡ περιοχὴ ἔνθα διενεργεῖται ὁ καθορισμὸς τῶν ὁρίων τοῦ αἰγιαλοῦ καὶ παραλίας, κεῖται κατὰ τὸ πλεῖστον ἐκτὸς τοῦ προϋφισταμένου τοῦ ἔτους 1923 οἰκισμοῦ ΧΑΝΙΩΤΗ καὶ συντρέχει περίπτωσις καθορισμοῦ παλαιοῦ αἰγιαλοῦ.

β) Ὅτι ὡς ἐκ τῆς μορφολογίας τοῦ ἐδάφους ἐνδείκνυται ἡ δημιουργία παραλίας.

γ) Τὸ ὅριον τοῦ ἐν ἐνεργείᾳ αἰγιαλοῦ.

8. Ὅτι ἑκατέρωθεν τῆς εἰκονιζομένης εἰς τὸ ὡς ἄνω διάγραμμα ἐκτάσεως, δὲν ὑφίσταται ὁριστικὸς καθορισμὸς τῶν ὁρίων αἰγιαλοῦ καὶ παραλίας, συνεχόμενος.

9. Ὅτι εἰς τὴν εἰκονιζομένην ἐν τῷ ἄνω διαγράμματι περιοχὴν τὸ πρῶτον διενεργεῖται ὁ καθορισμὸς τῶν ὁρίων τοῦ αἰγιαλοῦ καὶ πρὸς τὸν σκοπὸν ἀνεγέρσεως οἰκοδομῆς εἰς τὴν ἰδιοκτησίαν τῶν Γ. Σουσούρα καὶ λοιπῶν καὶ ἐν συνεχείᾳ τῆς ἀπὸ 30.3.78 ἐκθέσεως ἡμῶν.

10. Ὅτι αἱ κορυφαὶ τῶν ὁριογραμμῶν τοῦ αἰγιαλοῦ εἶναι (18), τῆς παραλίας (15) καὶ τοῦ παλαιοῦ αἰγιαλοῦ (11), ἐξηρτήθησαν δὲ αὗται ἐκ μονίμων σταθερῶν σημείων (κατοικιῶν, περιφράξεως κ.λ.π.).

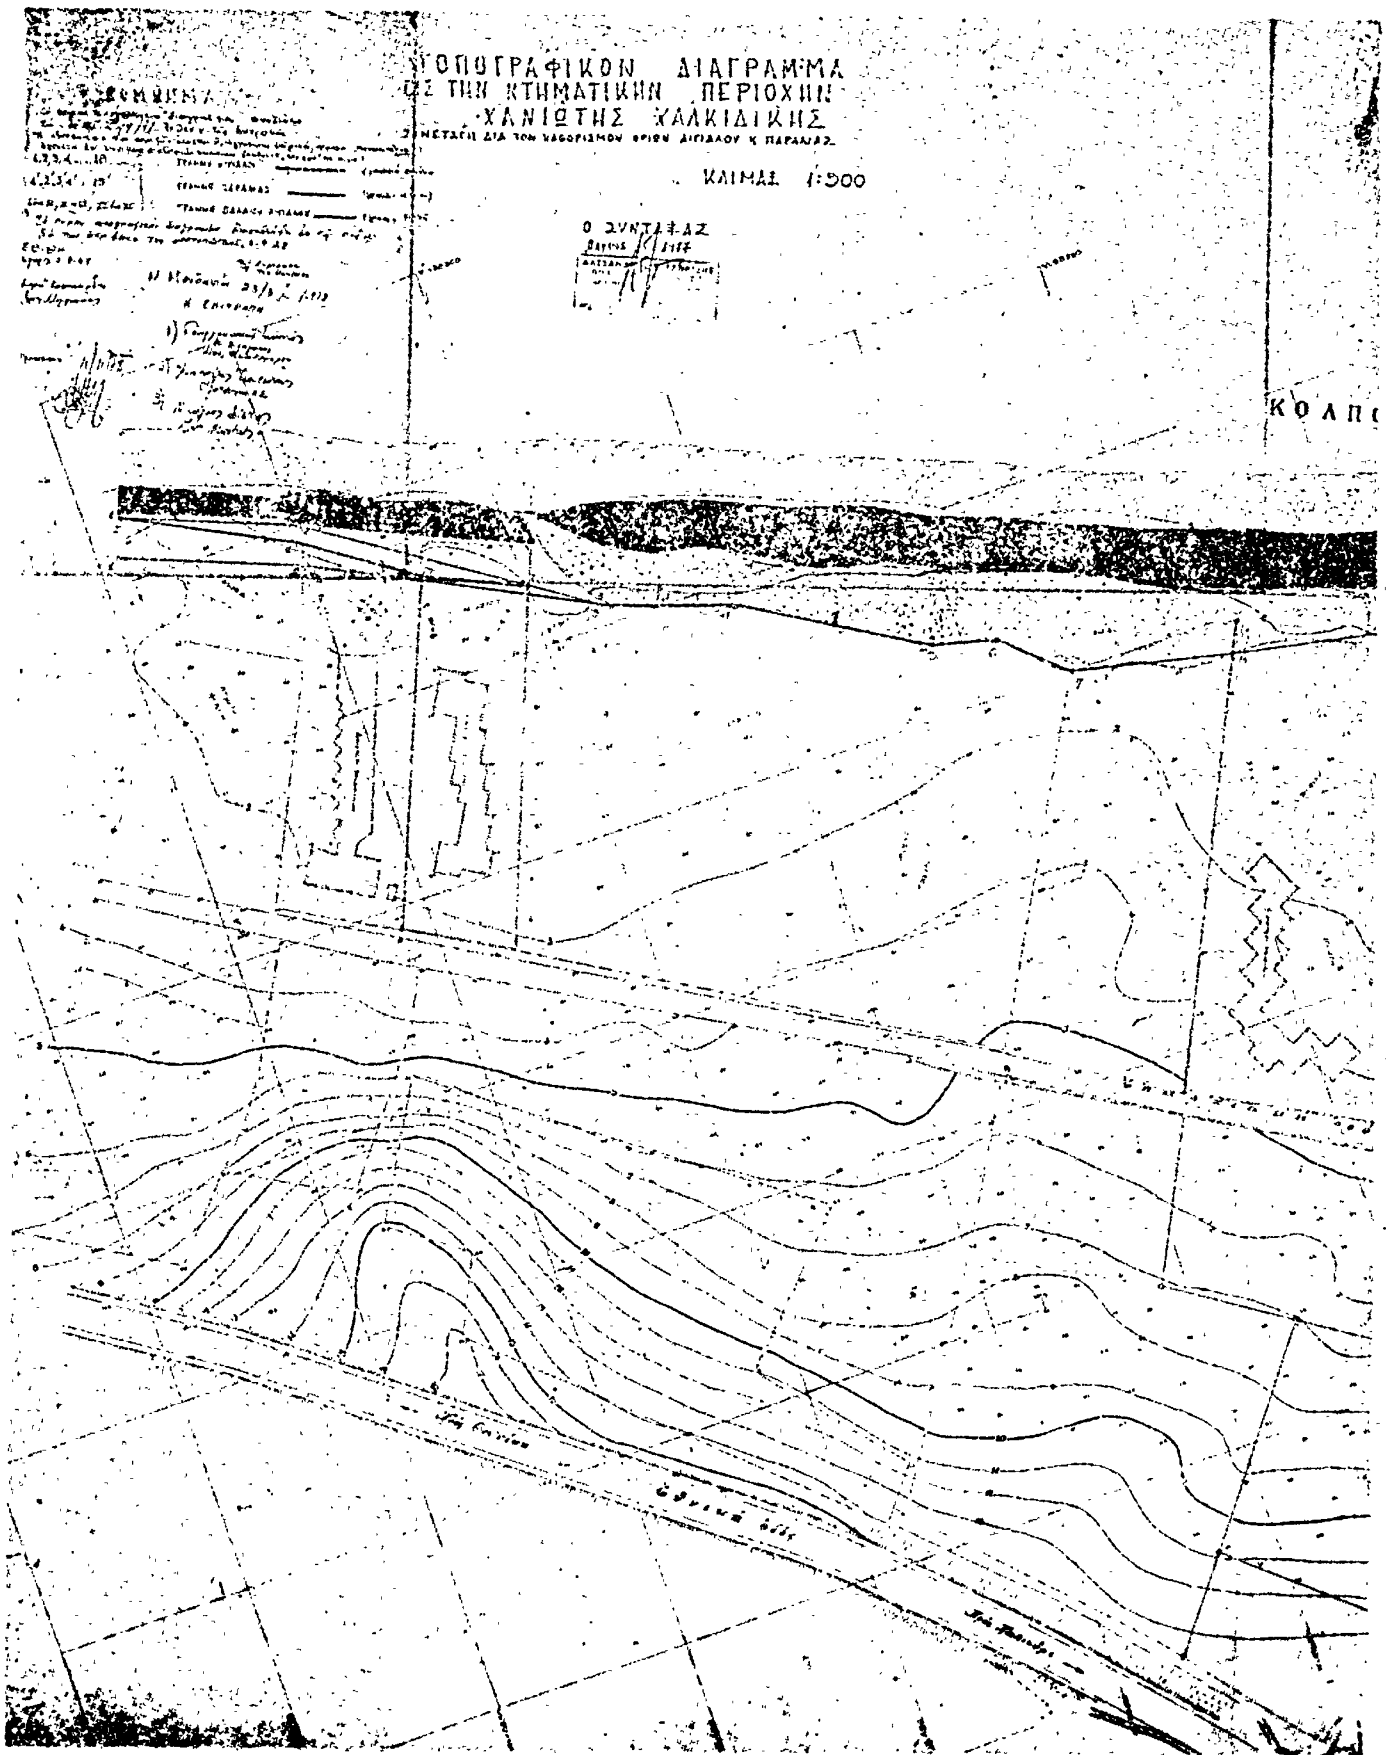
Καθορίζει ἐπὶ τοῦ ἀπὸ Μαρτίου 1977 τοπογραφικοῦ καὶ ὑψομετρικοῦ διαγράμματος τοῦ Πολιτικοῦ Μηχανικοῦ Ἀλεξάνδρου Τζώρτζη, θεωρηθέντος ὑπὸ τοῦ Δ/ντοῦ Τεχνικῶν Ὑπηρεσιῶν Χαλκιδικῆς τὴν 7.9.78 καὶ ἐν συνεχείᾳ τῆς ἀπὸ 30.3.78 ἐκθέσεως ἡμῶν :

1) Διὰ συνεχοῦς ἐρυθρᾶς γραμμῆς καὶ ὑπὸ στοιχεῖα 1,2, 3,4,5,6,7,8,9,10,11,12,13,14,15,16,17,18 τὸ ὅριον τοῦ ἐν ἐνεργείᾳ αἰγιαλοῦ ὡς τοῦτο ἐμφαίνεται εἰς τὸ συνοδεῦον τὸ ὑπ' ἀριθ. Φ 187-2/491/78/Σ 1644/31.7.78 ἔγγραφον τοῦ Ἀρχηγείου Ναυτικοῦ, διάγραμμα, διὰ συνεχοῦς μελαίνης γραμμῆς.

2) Διὰ συνεχοῦς κιτρίνης γραμμῆς καὶ ὑπὸ στοιχεῖα (1', 3',4',5',6',7',8',9',10',11',12',13',14',15') τὴν ὁριογραμμὴν τῆς παραλίας κατὰ τὰς διατάξεις τοῦ ἄρθρου 5 Α.Ν. 2344/40.

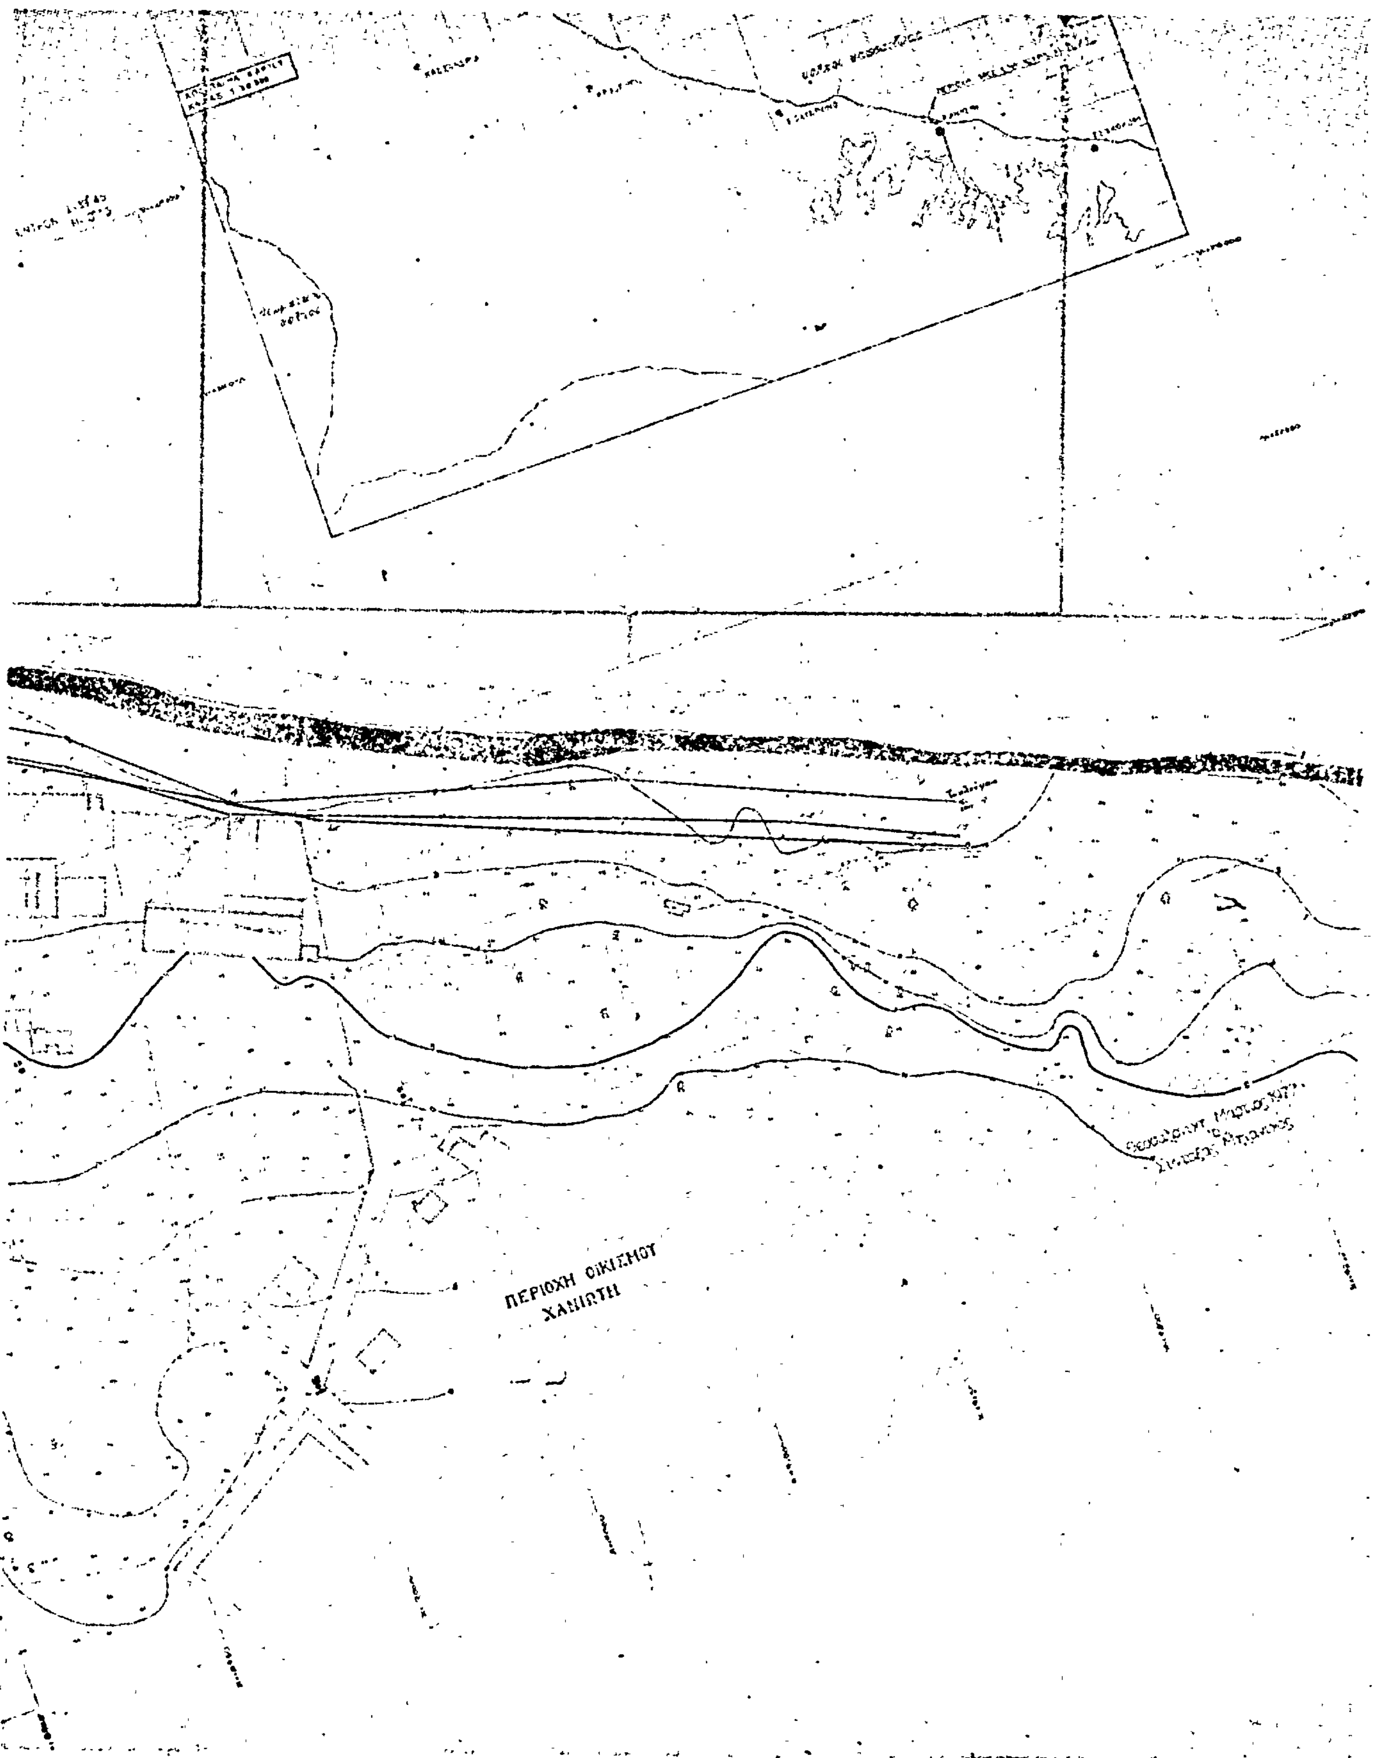
3) Διὰ συνεχοῦς κυανῆς γραμμῆς καὶ ὑπὸ στοιχεῖα (Ι-ΙΙ-ΙΙΙ-ΙV) (V-VI) (VII-VIII-IX-X-XI) τὸ ὅριον τοῦ παλαιοῦ αἰγιαλοῦ.

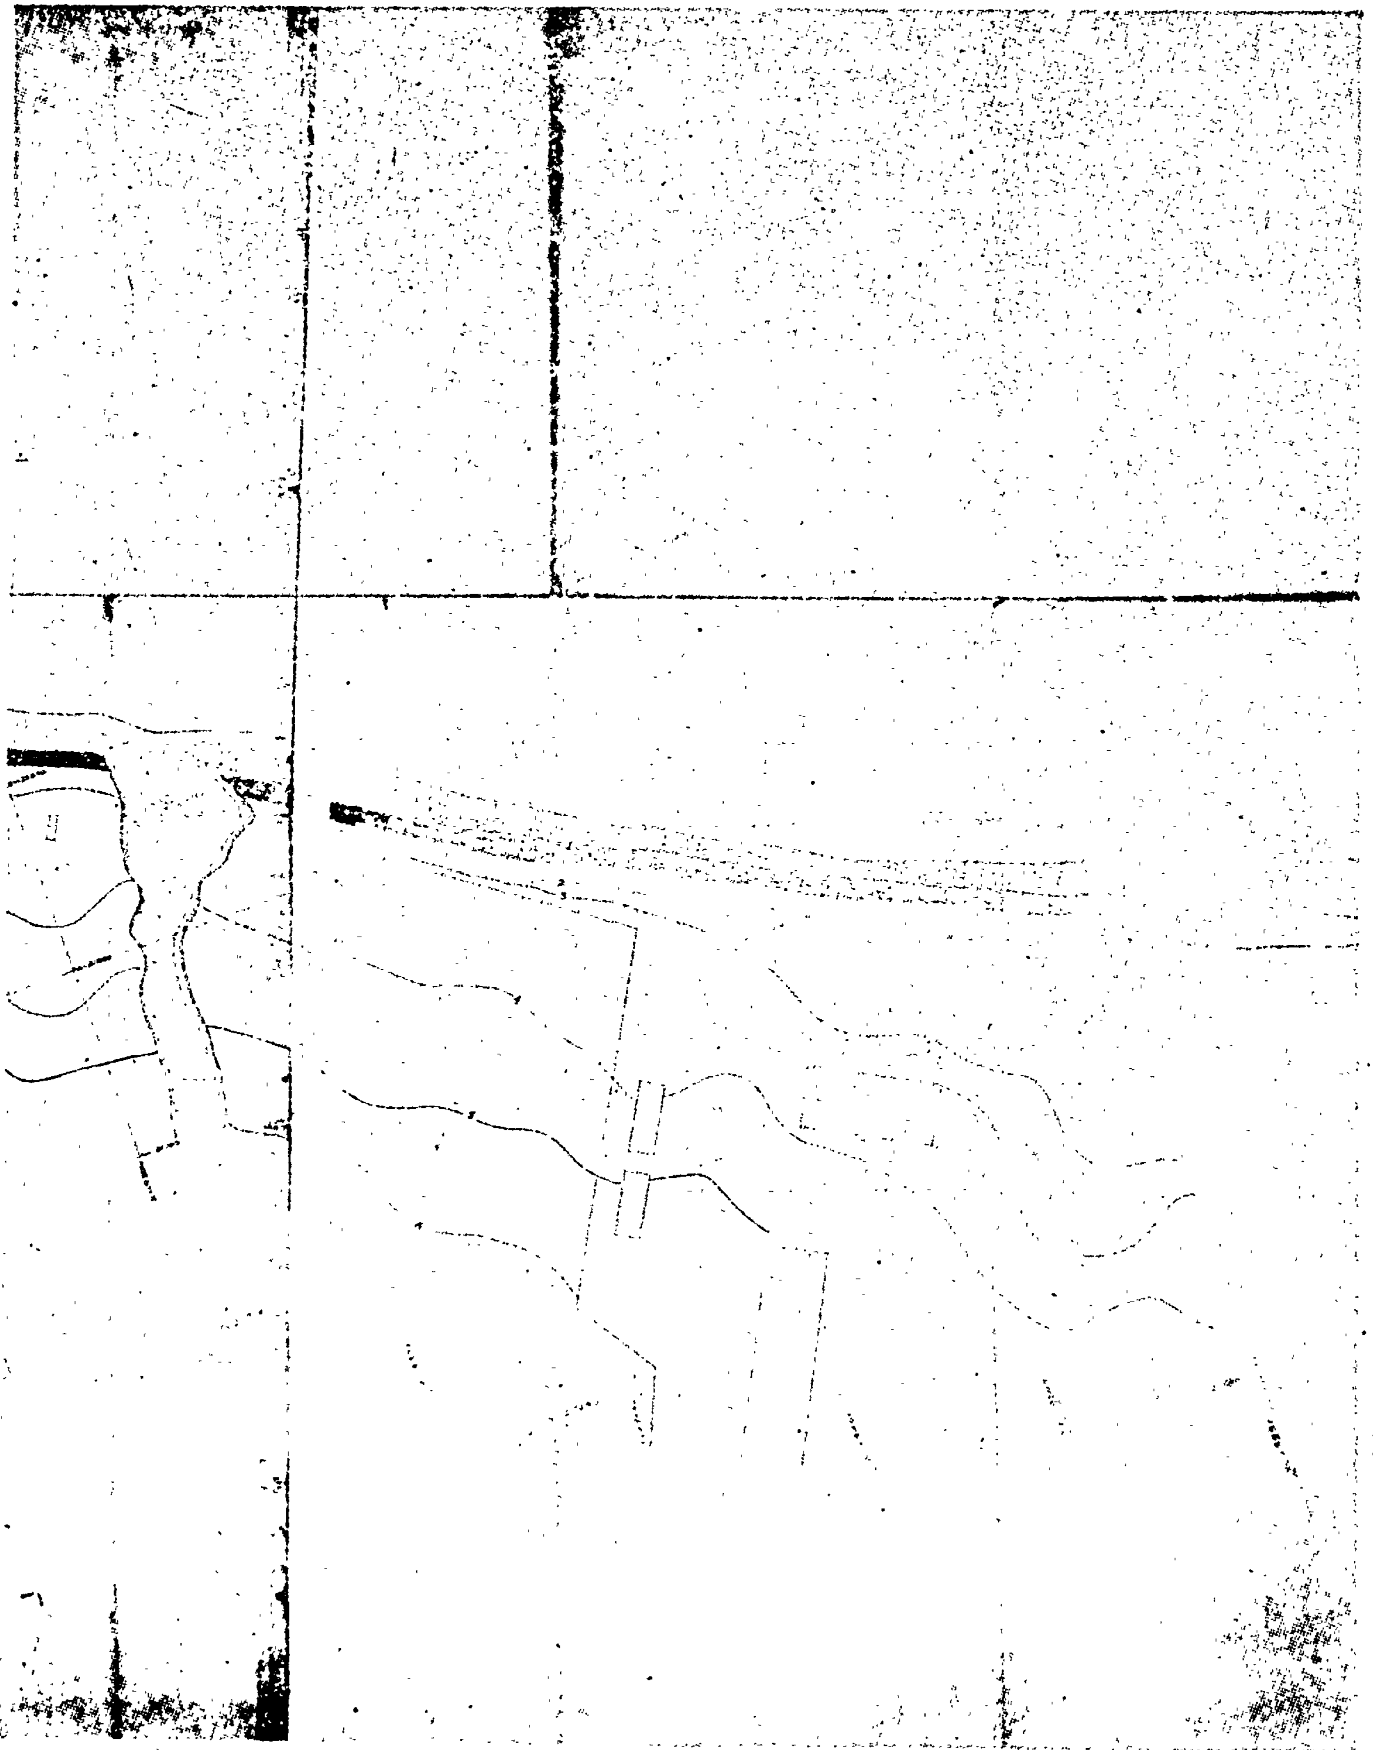
Ὁ Πρόεδρος	Τὰ Μέλη
ΙΩΑΝΝΗΣ ΓΕΩΡΓΙΑΚΑΚΗΣ	ΑΡΗΣ. ΤΣΟΥΤΣΑΝΗΣ
	ΝΙΚΟΛ. ΦΙΣΤΑΣ


ΤΟΠΟΓΡΑΦΙΚΟΝ ΔΙΑΓΡΑΜΜΑ
ΕΙΣ ΤΗΝ ΚΤΗΜΑΤΙΚΗΝ ΠΕΡΙΟΧΗΝ
ΧΑΝΙΩΤΗΣ ΧΑΛΚΙΔΙΚΗΣ
ΚΛΙΜΑΞ 1:500
Ο ΣΥΝΤΑΞΑΣ
ΚΟΛΠ

ΚΑΣΣΑΝΔΡΑΣ

Κλίμαξ 1:500


ΠΕΡΙΟΧΗ ΟΙΚΙΣΜΟΥ
ΧΑΝΙΩΤΗ



Ἀριθ. Π. 7533/1516 (4)

Περὶ ἐγκρίσεως δημιουργίας ζώνης παραλίας στὴ θέση «ΟΡΜΟΣ ΠΟΡΙ» νήσου Ἄνω Κουφονῆσι Νομοῦ Κυκλάδων.

Ο ΥΠΟΥΡΓΟΣ ΟΙΚΟΝΟΜΙΚΩΝ

Ἔχοντας ὑπόψη :

1. Τὶς διατάξεις τῶν παρ. 2 καὶ 5 τοῦ ἄρθρου 6 τοῦ Α.Ν. 2344/1940 «περὶ αἰγιαλοῦ καὶ παραλίας», ὡς ἀντικαταστάθηκαν μὲ τὶς διατάξεις τοῦ ἄρθρου 13 τοῦ Νόμου 1078/80.

2. Τὴ σύμφωνη γνώμη τοῦ Γενικοῦ Ἐπιτελείου Ναυτικοῦ, ποὺ διατυπώθηκε στὸ Φ.187.2/80/80/202/29.1.1980 ἔγγραφό του.

3. Τὴ 2110/20.3.80 ἀπόφαση τοῦ Νομάρχη Κυκλάδων, μὲ τὴν ὁποία ἐπικυρώθηκαν ἡ ἀπὸ 30.9.79 ἔκθεση τῆς Ἐπιτροπῆς καὶ τὸ σχετικὸ τοπογραφικὸ διάγραμμα, ποὺ δημοσιεύθηκαν στὸ ὑπ' ἀριθ. 228/15.4.80 ΦΕΚ τ. Δ'.

4. Τὴ Δ.2652/66/20.5.1980 κοινὴ ἀπόφαση τῶν Πρωθυπουργοῦ καὶ Ὑπουργοῦ Οἰκονομικῶν «περὶ ἀναθέσεως ἁρμοδιοτήτων στοὺς Ὑφυπουργοὺς Οἰκονομικῶν», ἀποφασίζουμε :

Ἐγκρίνουμε, γιὰ τὴν προσαύξηση τοῦ αἰγιαλοῦ, τὴ δημιουργία ζώνης παραλίας στὴ θέση «ΟΡΜΟΣ ΠΟΡΙ» νήσου Ἄνω Κουφονῆσι Νομοῦ Κυκλάδων, ὡς ἡ οριογραμμὴ αὐτῆς καθορίσθηκε ἀπὸ τὴν ἁρμόδια Ἐπιτροπὴ τοῦ ἄρθρου 74 τοῦ Π.Δ. 636/1977 καὶ εἰκονίζεται στὸ ἀπὸ 25.6.79 καὶ μὲ κλίμακα 1 : 1000 τοπογραφικὸ καὶ ὑψομετρικὸ διάγραμμα τοῦ Πολιτικοῦ μηχανικοῦ Νικολάου Α. Ζαργάνη, τὸ ὁποῖο ἔχει θεωρηθεῖ τὴν 28.9.1979 ἀπὸ τὸν Προϊστάμενο τοῦ Γραφείου Μηχανικοῦ Νάξου Κυκλάδων καὶ συνοδεύει τὴν ἀπὸ 30.9.1979 ἔκθεση τῆς ἐν λόγῳ Ἐπιτροπῆς.

Ἡ παροῦσα ἀπόφαση μαζὶ μὲ τὴν Ἔκθεση τῆς Ἐπιτροπῆς καὶ τὸ οἰκεῖο τοπογρ. διάγραμμα νὰ δημοσιευθεῖ στὴν Ἐφημερίδα τῆς Κυβερνήσεως.

Ἀθῆναι, 11 Δεκεμβρίου 1980

Ο ΥΦΥΠΟΥΡΓΟΣ

ΠΑΝΑΓΙΩΤΗΣ ΜΠΟΚΟΒΟΣ

ΕΚΘΕΣΙΣ ΕΠΙΤΡΟΠΗΣ ΚΑΘΟΡΙΣΜΟΥ ΟΡΙΩΝ ΑΙΓΙΑΛΟΥ - ΠΑΡΑΛΙΑΣ

Ἐπιτροπῆς ΑΝ 263/1968 - ἄρθρο 74 ΠΔ 636/77

Ἐν Νάξῳ τῇ 30ῇ Σεπτεμβρίου 1979 οἱ ὑπογεγραμμένοι :

1) Νικόλαος Μιχ. Ἀνδρουλιδάκης, Οἰκ. Ἔφορος (Πρόεδρος)
2) Παναγιώτης Γεωργίου, Λιμενάρχης (Μέλος)
3) Ἐμμανουὴλ Λιανός, Δ.Τ.Υ.Ν. (Μέλος),

ἀποτελοῦντες τὴν ἐπιτροπὴν τοῦ ΑΝ 263/68 καὶ τοῦ ἄρθρου 74 Π.Δ. 636/77 καθορισμοῦ ὁρίων αἰγιαλοῦ, συγκληθεῖσα δυνάμει τῆς ΟΕ8297/30.12.78 ἀποφάσεως Νομάρχου, μετέβημεν ἐπὶ τόπου εἰς θέσιν «ΟΡΜΟΥ ΠΟΡΙ» εἰς Ἄνω Κουφονῆσι Νομοῦ Κυκλάδων, τὴν 1ην Σεπτεμβρίου 1979.

Λαβόντες ὑπ' ὄψιν :

1. Τὴν ἀπὸ 30.6.79 ἀριθμ. πρωτοκ. 2170 αἴτησιν τοῦ Ν. Μιαούλη, δι' ἧς αἰτεῖται ὁ καθορισμὸς ὁρίων αἰγιαλοῦ καὶ παραλίας εἰς τὴν ἀνωτέρω περιοχήν.

2. Τὸ ὑπὸ τοῦ Πολιτικοῦ Μηχανικοῦ Νικ. Ζαργάνη συνταχθὲν τοπογραφικὸν διάγραμμα τὴν 25.6.79, κλίμ. 1 : 1000, ἐπαληθευθὲν διὰ τὴν ἀκρίβειαν τῆς ἀποτυπώσεως ὑπὸ τοῦ Κων. Γουρζῆ τοῦ Γραφείου Μηχανικοῦ Νάξου, καὶ θεωρηθὲν ὑπὸ τῆς Δ.Τ.Υ. τὴν 28.9.79 ὑπὸ τοῦ Πολ. Μηχανικοῦ Νάξου Κων/νου Γουρζῆ.

3. Τὰς διατάξεις τοῦ Α.Ν. 2344/40.

4. Τὸ γεγονὸς ὅτι ὁ καθορισμὸς διενεργεῖται διὰ πρώτην φοράν.

5. Τὴν ἐκ τῆς ἐπιτοπίου μεταβάσεως σχηματισθεῖσαν ἀντίληψιν, ἤτοι ὅτι ἡ ἀκτὴ εἶναι βραχώδης κατὰ τὸ πλεῖστον μεγάλου ὑψομέτρου καὶ ὑφίσταται τὴν ἐπίδρασιν τῶν βορείων καὶ ἀνατολικῶν ἀνέμων.

6. Ὅτι ἡ περιοχὴ ἔχει ἀποτυπωθῇ ἐπὶ δύο (φύλλων) διαγραμμάτων.

ΑΠΟΦΑΙΝΕΤΑΙ

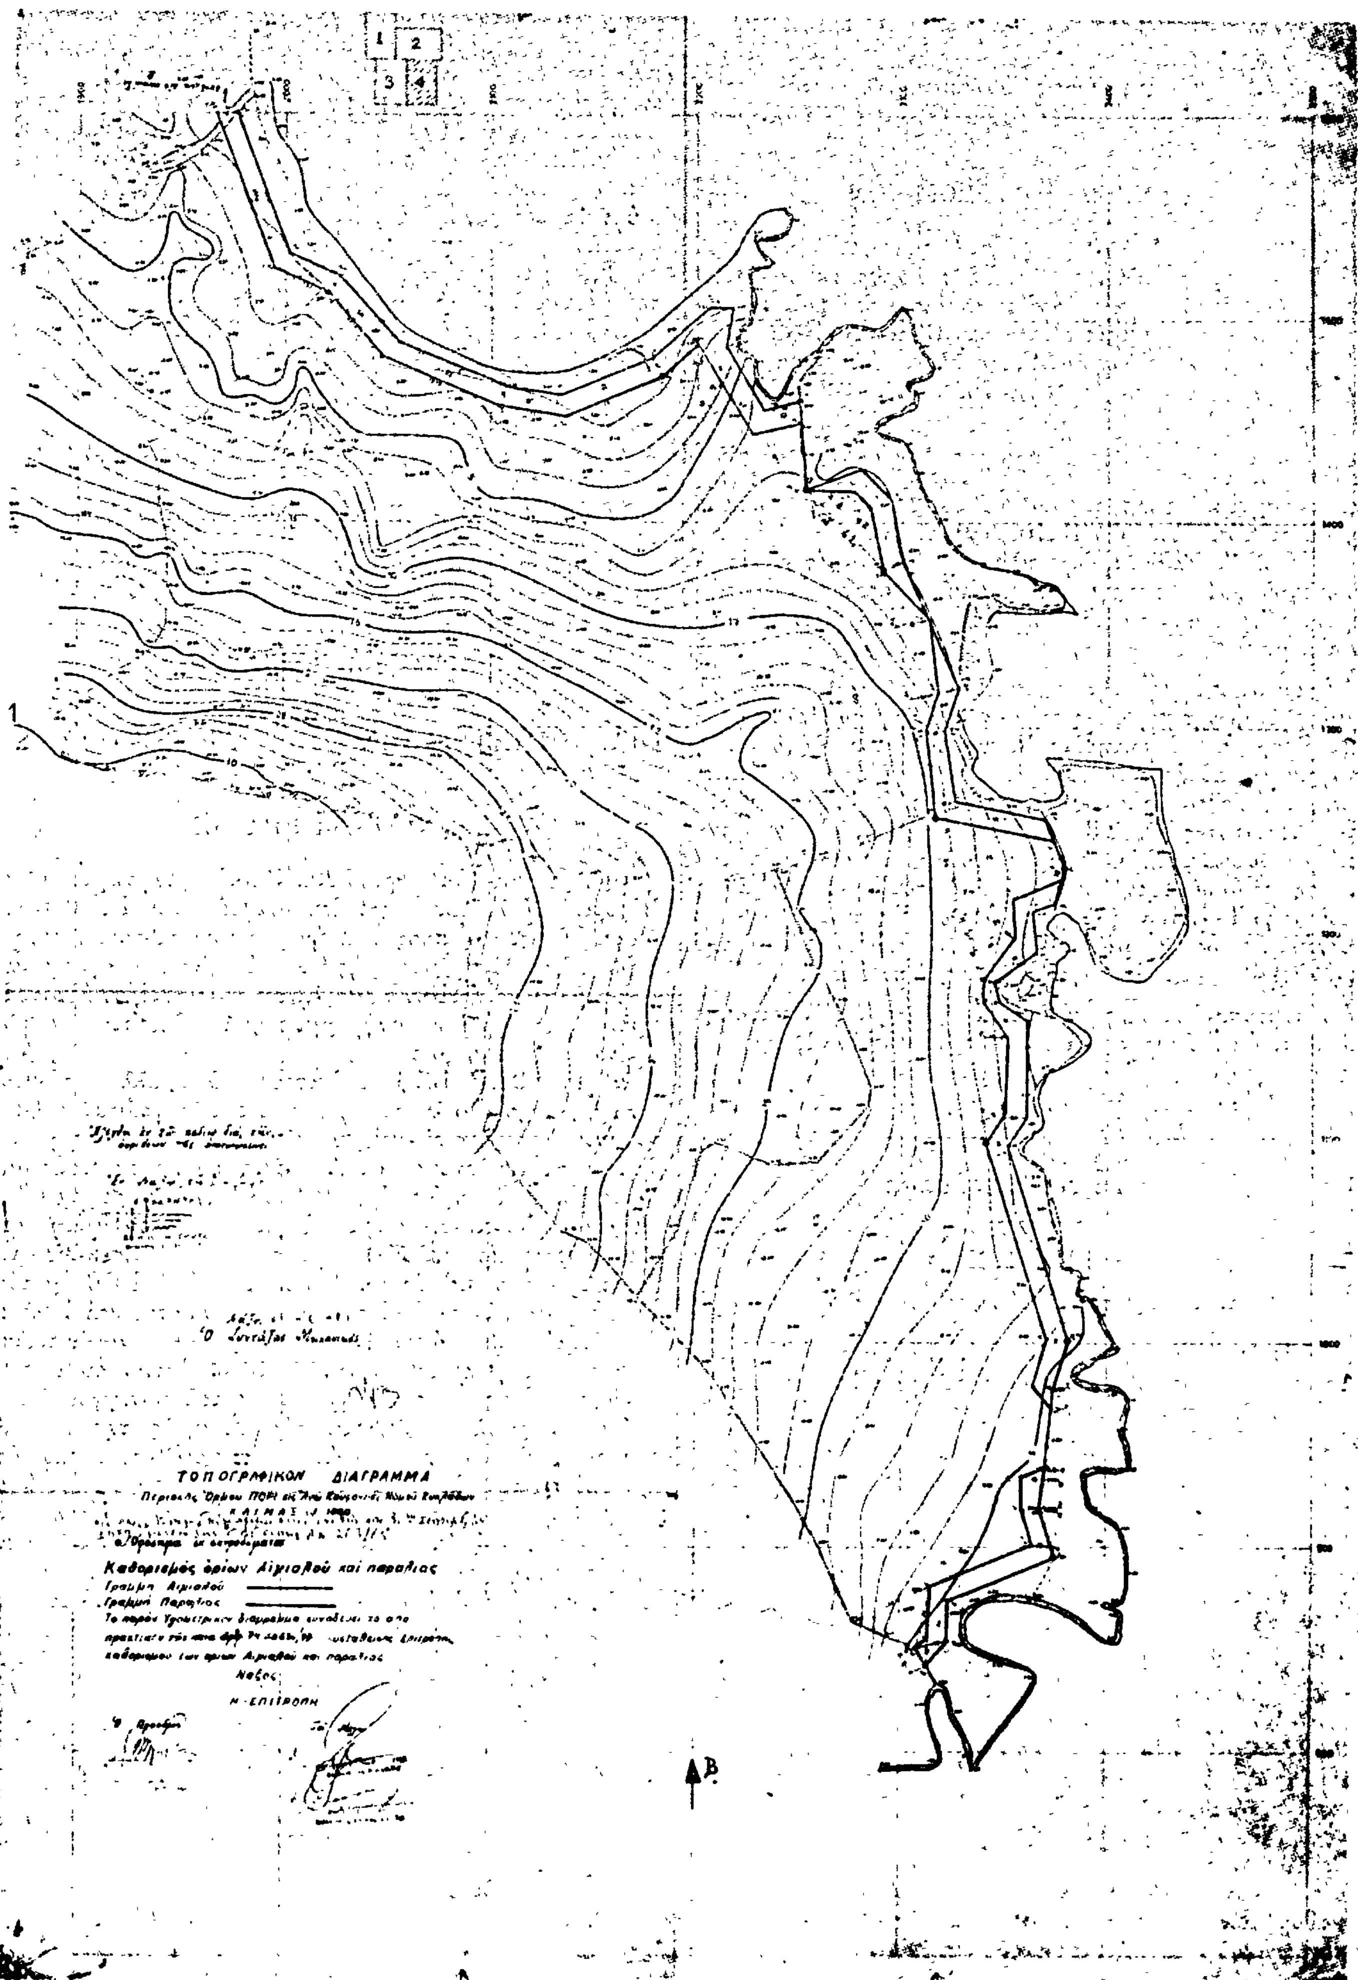
1. Ἐπὶ τῶν δύο διαγραμμάτων χαράσσει τὴν ὁριογραμμὴν τοῦ αἰγιαλοῦ διὰ ἐρυθρᾶς συνεχοῦς γραμμῆς 1, 2, 3 ....93 ἐξασφαλιζομένης ἑκάστης κορυφῆς ἐκ τῶν ὁροσήμων ἐκ σκυροδέματος, ὡς ἐμφαίνηται εἰς τὸ διάγραμμα.

2. Χαράσσει τὴν ὁριογραμμὴν τῆς παραλίας διὰ κιτρίνης συνεχοῦς γραμμῆς 1', 2', 3' ....98' ἐξασφαλιζομένης ὁμοίως ἐκ τῶν ὡς ἄνω ὁροσήμων ἐκ μπετόν, ὡς ἐμφαίνηται ἐπὶ τοῦ διαγράμματος.

Ἐφ' ᾧ συνετάγη ἡ παροῦσα καὶ ὑπογράφεται ὡς ἕπεται.

Ὁ Πρόεδρος	Τὰ Μέλη
ΝΙΚ. ΑΝΔΡΟΥΛΙΔΑΚΗΣ	ΠΑΝΑΓ. ΓΕΩΡΓΙΟΥ
	ΕΜΜΑΝ. ΛΙΑΝΟΣ

ΤΟΠΟΓΡΑΦΙΚΟΝ ΔΙΑΓΡΑΜΜΑ


1
2
3
4
ΤΟΠΟΓΡΑΦΙΚΟΝ ΔΙΑΓΡΑΜΜΑ
Καθορισμός ορίων Αιγιαλού και παραλίας
Γραμμή Αιγιαλού
Γραμμή Παραλίας
Νάξος
Η ΕΠΙΤΡΟΠΗ
Β

'Αριθ. Ν. 10381/1612 (3)

Περὶ ἐγκρίσεως δημιουργίας ζώνης παραλίας στὴ θέση «Καλύβες» Πολυγύρου Χαλκιδικῆς, πρὸ ἰδιοκτησίας 'Ιωάννου Παλαμήδη.

ΤΟ ΥΠΟΥΡΓΟΣ ΟΙΚΟΝΟΜΙΚΩΝ

"Εχοντας ὑπόψη :

1. Τὶς διατάξεις τῶν παρ. 2 καὶ 5 τοῦ ἄρθρου 6 τοῦ Α.Ν. 2344/1940 «περὶ αἰγιαλοῦ καὶ παραλίας», ὅπως ἀντικαταστάθηκαν μὲ τὶς διατάξεις τοῦ ἄρθρου 13 τοῦ Ν. 1078/1980.

2. Τὴ σύμφωνη γνώμη τοῦ Γενικοῦ 'Επιτελείου Ναυτικοῦ, ποὺ διατυπώθηκε στὸ Φ. 187.2/762/80/Σ. 2488/22.11.80 ἔγγραφό του.

3. Τὴ 943/25.2.1977 ἀπόφαση τοῦ Νομάρχη Χαλκιδικῆς, μὲ τὴν ὁποία ἐπικυρώθηκαν ἡ ἔκθεση τῆς 'Επιτροπῆς καὶ τὸ σχετικὸ τοπογραφικὸ διάγραμμα, ποὺ δημοσιεύθηκαν στὸ ὑπ' ἀρ. 574/18.10.1980 τ. Δ'.

4. Τὴ Δ. 2652/66/20.5.1980 κοινὴ ἀπόφαση τῶν Πρωθυπουργοῦ καὶ 'Υπουργοῦ Οἰκονομικῶν «περὶ ἀναθέσεως ἁρμοδιοτήτων στοὺς 'Υφυπουργοὺς Οἰκονομικῶν», ἀποφασίζουμε :

'Εγκρίνουμε, γιὰ τὴν προσαύξηση τοῦ αἰγιαλοῦ, τὴ δημιουργία ζώνης παραλίας στὴ θέση «Καλύβες» Πολυγύρου-Χαλκιδικῆς πρὸ ἰδιοκτησίας 'Ιωάννου Παλαμήδη ὅπως ἡ ὁριογραμμὴ αὐτῆς καθορίσθηκε ἀπὸ τὴν ἁρμόδια 'Επιτροπὴ τοῦ ἄρθρου 5 τοῦ Α.Ν. 263/68 καὶ εἰκονίζεται στὸ ἀπὸ 19.11.1976 φύλλα 2,3,4 καὶ μὲ κλίμακα 1 : 500 τοπογραφικὰ καὶ ὑψομετρικὰ διαγράμματα τοῦ μηχανικοῦ Προδρόμου Ζαράρη, τὸ ὁποῖο ἔχει θεωρηθεῖ ἀπὸ τὸν Νομομηχανικὸ Διευθυντὴ Τεχνικῶν 'Υπηρεσιῶν Ν. Χαλκιδικῆς Θωμᾶ Χασάπη ἐπὶ 3ῳ βαθμῷ τὴν 27.1.1977 καὶ συνοδεύει τὴν ἀπὸ 27.1.1977 ἔκθεση τῆς ἐν λόγῳ 'Επιτροπῆς.

'Η παροῦσα ἀπόφαση μαζὶ μὲ τὴν ἔκθεσή τῆς 'Επιτροπῆς καὶ Τοπ. διαγράμματος νὰ δημοσιευθοῦν στὴν 'Εφημερίδα τῆς Κυβερνήσεως.

'Αθῆναι, 22 Δεκεμβρίου 1980.

Ο ΥΦΥΠΟΥΡΓΟΣ
ΠΑΝΑΓΙΩΤΗΣ ΜΠΟΚΟΒΟΣ

ΕΚΘΕΣΙΣ

'Επιτροπῆς τῶν 'Ορίων τοῦ Αἰγιαλοῦ

'Εν Πολυγύρῳ σήμερον τὴν 27.1.77 ἡμέραν Πέμπτην ἡ ἐπιτροπὴ καθορισμοῦ τῶν ὁρίων τοῦ αἰγιαλοῦ καὶ παραλίας ἀποτελουμένη, συμφώνως πρὸς διάταξιν τῆς παρ. 2 τοῦ ἄρθρου 5 τοῦ Α.Ν. 263/1968 ἐκ τῶν :

α) Θωμᾶ Χαρισίου Οἰκον. 'Εφόρου Χαλ/κῆς, ὡς Προέδρου.

β) Φιλίππου Δημητριάδη, Πολ. Μηχ/κὸς ἐπὶ 6ῳ β. τῆς Δ.Τ.Υ. Ν. Χαλ/κῆς, ὡς μέλος.

γ) 'Αριστοτέλους Τσουτσάνη, Πλωτάρχου Λ.Σ. ἀν/του Κ.Λ.Θ. καὶ ἔχουσα ὑπ' ὄψιν :

1. Τὴν ὑπ' ἀρ. 117/26.1.77 διαταγὴν τῆς Νομαρχίας Χαλκιδικῆς περὶ καθορισμοῦ τοῦ χειμερίου κύματος εἰς θέσιν «Καλύβες» Πολυγύρου.

2. Τὸ ἀπὸ 19.11.1976 τοπογραφικὸν καὶ ὑψομετρικὸν διάγραμμα τοῦ μηχαμικοῦ Πρόδρομου Ζαράρη ὑπὸ κλίμακα 1 : 500 θεωρηθὲν τὴν 27.1.77 ὑπὸ τοῦ Θωμᾶ Χασάπη, Δ/ντοῦ Τεχν. 'Υπηρεσιῶν Ν. Χαλκιδικῆς.

3. Τὰς διατάξεις τοῦ Α.Ν. 1540/1938 ὡς ἐτροποποιήθη ὑπὸ τοῦ Α.Ν. 2344/1940 καὶ τοῦ Α.Ν. 263/1968, καθ' ἃς ὁ καθορισμὸς τῆς ὁριογραμμῆς τοῦ αἰγιαλοῦ γίνεται ἐπὶ τοπογραφικοῦ καὶ ὑψομετρικοῦ διαγράμματος χαρασσομένης ἐπ' αὐτοῦ ἐρυθρᾶς γραμμῆς διὰ τὴν ὁριογραμμὴν τοῦ αἰγιαλοῦ, κιτρίνης γραμμῆς διὰ τὴν ὁριογραμμὴν τῆς παραλίας καὶ κυανῆς γραμμῆς διὰ τὸν παλαιὸν αἰγιαλὸν εἰς περίπτωσιν καθ' ἣν ἕνεκα προσχώσεως ἢ ἄλλης αἰτίας εἶναι ἐμφανὲς ὅτι καθ' ὃν χρόνον ἐνεργεῖται ὁ καθορισμός, ὁ αἰγιαλὸς εἶναι διάφορος τοῦ εἰς τὸ παρελθὸν τοιούτου κλπ. ὅτε δύναται νὰ καθορισθῇ ἡ παλαιὰ θέσις τοῦ αἰγιαλοῦ ἡ ὑφισταμένη μέχρι τοῦ ἔτους 1884, ἐὰν ὑφίστανται κατοχαὶ ἰδιωτῶν ἢ καὶ πρότερον ὃν δὲν ὑφίστανται τοιαῦται.

'Επίσης τὰς ὑπ' ἀρ. 64/59 καὶ 630/1964 γνωμοδοτήσεις τοῦ Νομικοῦ Συμβουλίου τοῦ Κράτους.

4. Τὰς ἐκ τῆς ἐνεργηθείσης τὴν 27.1.77 αὐτοψίας προκύψαντα στοιχεῖα, ἀποφασίζει :

Καθορίζει ἐπὶ τοῦ ἀνωτέρω διαγράμματος :

α) Διὰ συνεχοῦς ἐρυθρᾶς γραμμῆς τὴν ὁριογραμμὴν τοῦ αἰγιαλοῦ.

β) Διὰ συνεχοῦς κιτρίνης γραμμῆς τὴν ὁριογραμμὴν τῆς παραλίας.

γ) Διὰ συνεχοῦς κυανῆς γραμμῆς τὴν ὁριογράμμὴν τοῦ παλαιοῦ αἰγιαλοῦ.

'Ο Πρόεδρος
ΘΩΜΑΣ ΧΑΡΙΣΙΟΥ

Τὰ Μέλη
ΦΙΛ. ΔΗΜΗΤΡΙΑΔΗΣ ΑΡ. ΤΣΟΥΤΣΑΝΗΣ

ΠΑΡΑΤΗΡΗΣΕΙΣ

α) Διὰ τοῦ ὑπ' ἀρ. 5292/12.3.75 ἐγγράφου Οἰκον. 'Εφορίας Χαλκιδικῆς καὶ ἐπὶ διαγράμματι 1 : 1000 κλίμακος, ὑποβλήθη πρὸς τελικὴν ἔγκρισιν ἔκθεσις ἐπιτροπῆς ὁρίων αἰγιαλοῦ τῆς περιοχῆς Καλυβίων Χαλκιδικῆς εἰς ὑμᾶς. Διὰ τοῦ ὑπ' ἀρ. Φ.18.72/308/12.9.1975 ὑμετέρου ἐπεστράφη ἡμῖν ἓν ἀντίγραφον διαγράμματος καὶ ἐκθέσεως μὲ ὡρισμένας τροποποιήσεις.

β) Τὴν 23.11.1976 ἡ ἐπιτροπὴ ὑπὸ ἄλλην σύνθεσιν, μετέβη εἰς τὴν ἰδίαν περιοχὴν καὶ ἐπὶ διαγράμματι 1 :500 κλίμακος, προέβη εἰς νέαν χάραξιν λαβοῦσα ὑπ' ὄψιν, ὅπου ἦτο δυνατὸν τὰς ὑπὸ τοῦ Α. Ναυτικοῦ προταθείσας διορθώσεις καὶ μὲ τὸ ὑπ' ἀρ. 6089/29.11.76 ἔγγραφον Οἰκον. 'Εφορίας Χαλκιδικῆς ἀπεστάλησαν ἐκ νέου (διάγραμμα καὶ ἔκθεσις εἰς διπλοῦν) πρὸς τελικὴν ἔγκρισιν εἰς Α.Ν.

γ) Διὰ τοῦ ὑπ' ἀρ. Φ. 187.2/524/24.12.1976 ὑμετέρου ἐπεστράφη ἡμῖν ἓν ἀντίγραφον διαγράμματος καὶ ἐκθέσεως ἐγκεκριμένα ὑπὸ ὡρισμένας προϋποθέσεις καὶ διορθώσεις αἵτινες ἐπραγματοποιήθησαν, κατόπιν ἐπιτοπίου μεταβάσεως καὶ ἐξετάσεως τῶν ὁρίων ἐκ τοῦ σύνεγγυς.

'Η ἐπιτροπὴ ἀποδέχεται τὰς γραμμὰς τῆς παραλίας καὶ τοῦ παλαιοῦ αἰγιαλοῦ ὡς ἐτροποποιήθησαν, καθ' ὅσον δὲν ὑφίστανται οὐσιώδεις διαφοραὶ (μέγιστον πλάτος 4 μ.).

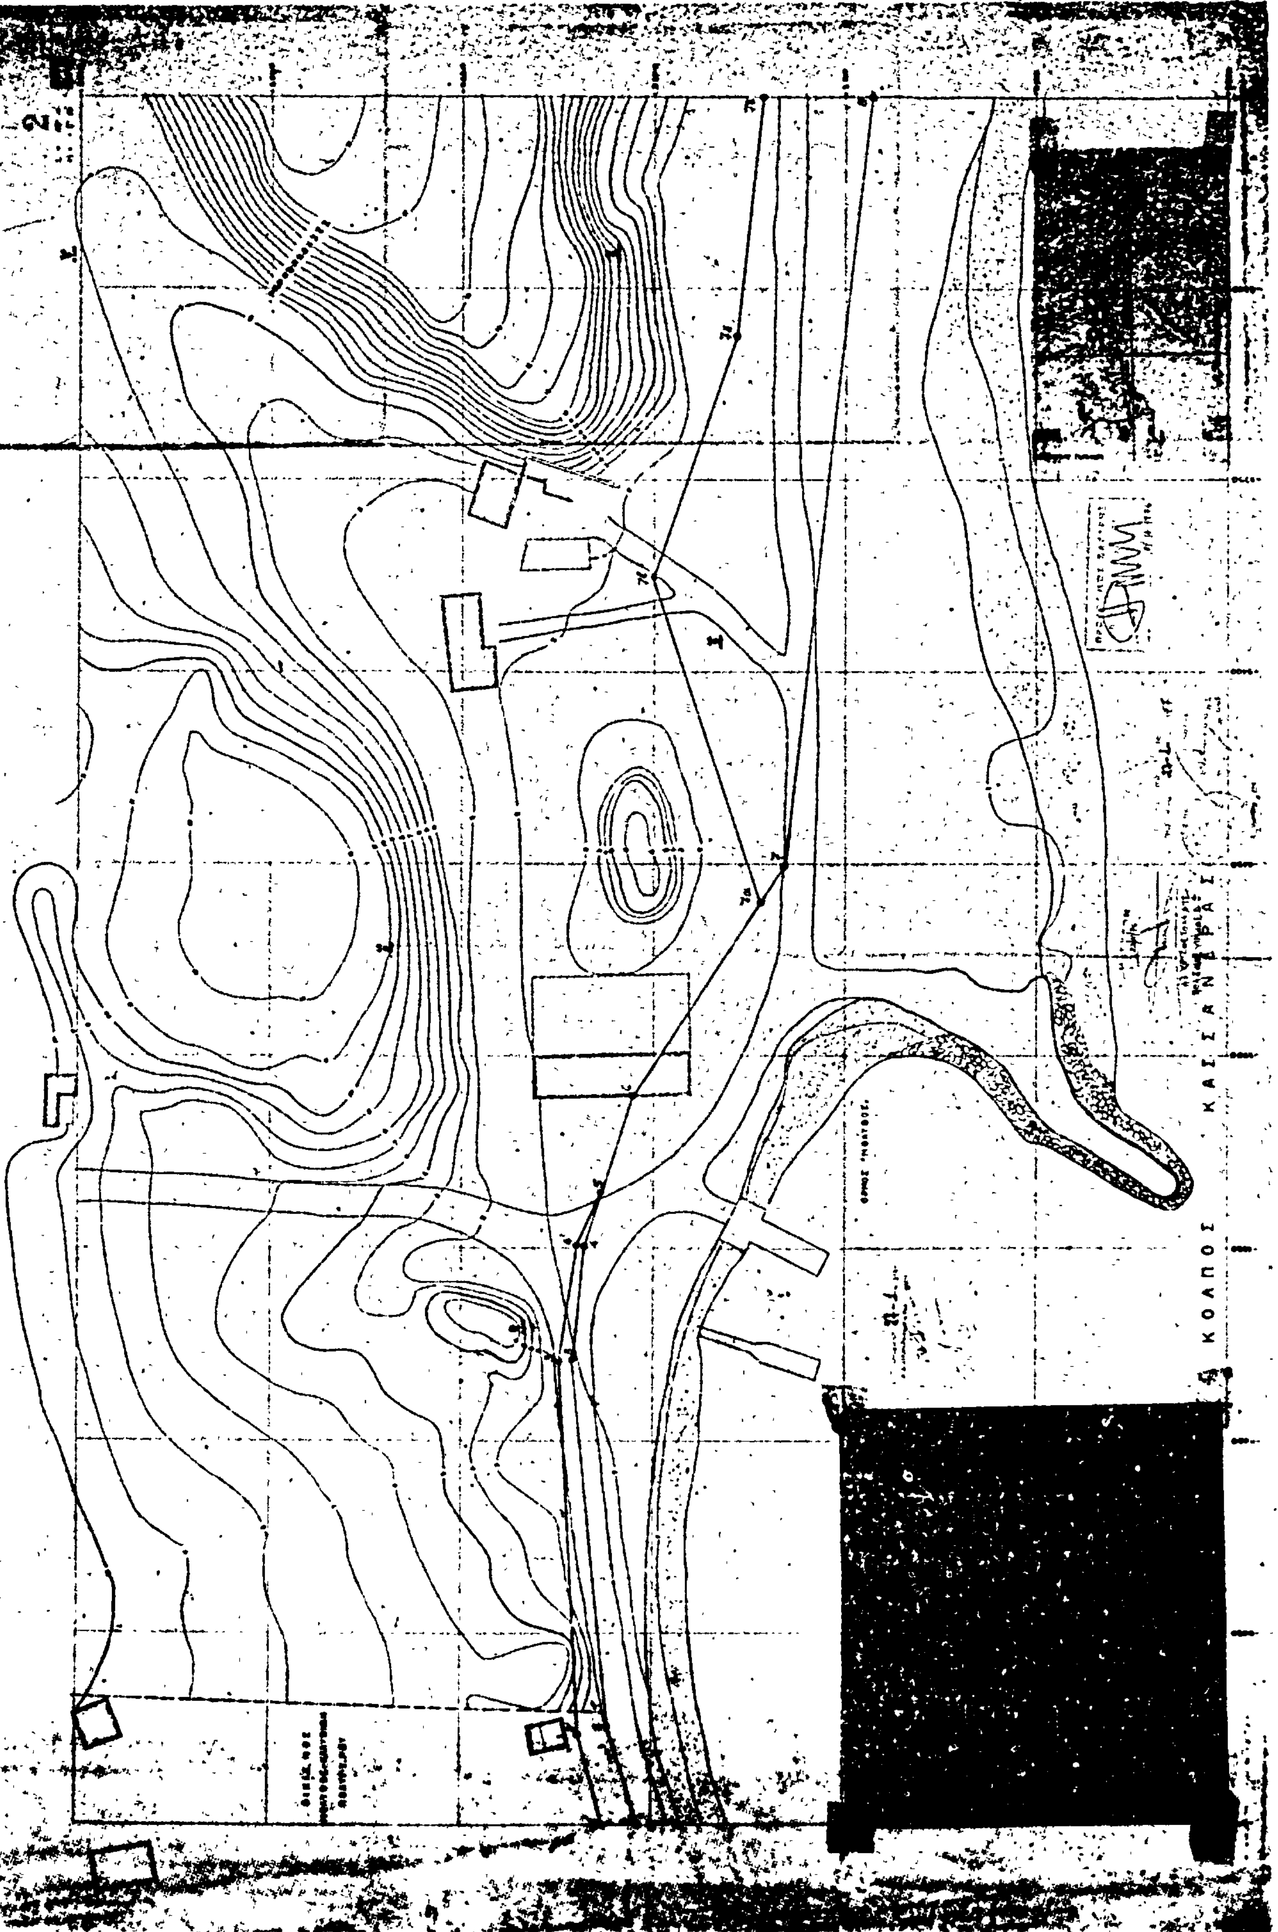
ε) "Οσον ἀφορᾶ τὴν ὁριογραμμὴν τοῦ αἰγιαλοῦ δὲν εἶναι δυνατὸν ἡ ἐπιτροπὴ ν' ἀποδεχθῇ τὴν προτεινομένην νέαν τοιαύτην καὶ ἐμμένει εἰς τὴν προτεραίαν της ἄποψιν καθ' ὅσον ἡ ὑφ' ὑμῶν προτεινομένη ἀπομακρύνεται τοῦ πραγματικοῦ καὶ διέρχεται ἐκ παλαιοῦ αἰγιαλοῦ καὶ στερεοῦ ἐδάφους. Μὴ ἀνταποκρινομένη ἀκόμη καὶ μὲ τὴν ὑφ' ὑμῶν ἀρχικῶς ὑποδειχθεῖσαν ὁριογραμμὴν αἰγιαλοῦ διὰ τοῦ ὑπ' ἀρ. Φ. 187.2/308/2.9.75.

Κατόπιν τῶν ὡς ἄνω παρακαλοῦμεν διὰ τὴν τελικὴν ἔγκρισιν.

'Η 'Επιτροπὴ

'Ο Πρόεδρος
Θ. ΧΑΡΙΣΙΟΥ

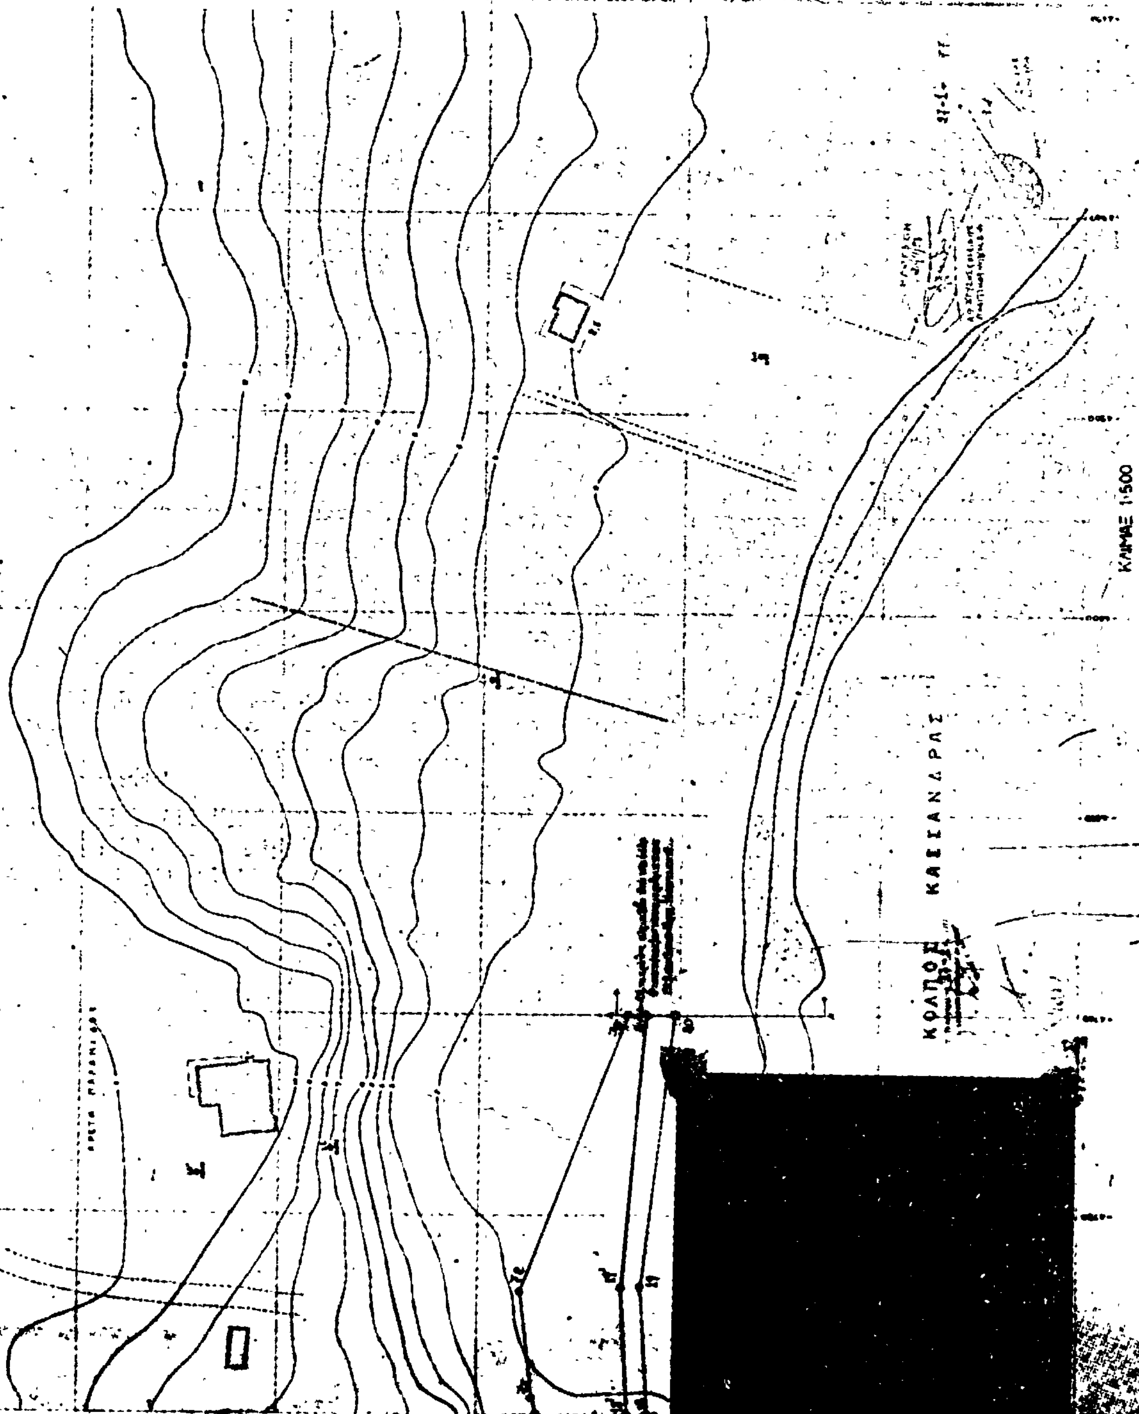
Τὰ Μέλη
Φ. ΔΗΜΗΤΡΙΑΔΗΣ
ΑΡ. ΤΣΟΥΤΣΑΝΗΣ


ΣΥΓΚΡΟΤΗΜΑ ΚΑΤΟΙΚΙΩΝ Ι. ΔΕΔΕΟΓΛΟΥ
ΠΑΡΑΛΙΑΣ ΚΑΛΥΒΙΩΝ ΠΟΛΥΓΥΡΟΥ ΧΑΛΚΙΔΙΚΗΣ
ΚΛΙΜΑΞ 1:500
ΚΟΛΠΟΣ ΚΑΣΣΑΝΔΡΑΣ

ΣΥΓΚΡΟΤΗΜΑ ΚΑΤΟΙΚΙΩΝ **I. ΔΕΔΕΟΓΛΟΥ**
ΠΑΡΑΛΙΑΣ ΚΑΛΥΒΙΩΝ ΠΟΛΥΓΥΡΟΥ ΧΑΛΚΙΔΙΚΗΣ

ΚΟΛΠΟΣ ΚΑΣΣΑΝΔΡΑΣ

ΚΛΙΜΑΞ 1:500


ΣΥΓΚΡΟΤΗΜΑ ΚΑΤΟΙΚΩΝ
ΠΑΡΑΛΙΑΣ ΚΑΛΥΒΙΩΝ ΠΟΛΥΓΥΡΟΥ ΧΑΛΚΙΔΙΚΗΣ
ΚΟΛΠΟΣ ΚΑΣΣΑΝΔΡΑΣ
ΚΛΙΜΑΞ 1:500

Ἀριθ. Π. 3972/845 (5)

Περὶ ἐγκρίσεως δημιουργίας ζώνης παραλίας στὴ περιοχὴ Καρδαμύλης Μεσσηνίας, πρὸ ἰδιοκτησίας Σωτηρίου Σπηλιωτέα.

Ο ΥΠΟΥΡΓΟΣ ΟΙΚΟΝΟΜΙΚΩΝ

Ἔχοντας ὑπόψη :

1. Τὶς διατάξεις τῶν παρ. 2 καὶ 5 τοῦ ἄρθρου 6 τοῦ Α.Ν. 2344/1940 «περὶ αἰγιαλοῦ καὶ παραλίας», ὅπως ἀντικαταστάθηκαν μὲ τὶς διατάξεις τοῦ ἄρθρου 13 τοῦ Νόμου 1078/1980 (ΦΕΚ 238/14.10.80 τ. Α').

2. Τὴ σύμφωνη γνώμη τοῦ Γενικοῦ Ἐπιτελείου Ναυτικοῦ, ποὺ διατυπώθηκε στὸ Φ.187.2/791/78/28.11.79 ἔγγραφό του.

3. Τὴν 52/25.8.1979 ἀπόφαση τοῦ Νομάρχη Μεσσηνίας μὲ τὴν ὁποία ἐπικυρώθηκαν ἡ ἔκθεση τῆς Ἐπιτροπῆς καὶ τὸ σχετικὸ τοπογραφικὸ διάγραμμα, ποὺ δημοσιεύθηκαν στὸ ὑπ' ἀριθ. 472/10.9.79 ΦΕΚ τ. Δ'.

4. Τὴν 604/8.1.80 πράξη διορθώσεως λαθῶν ποὺ παρεισέφρυσαν στὰ ἀνωτέρω δικαιολογητικὰ (ΦΕΚ 136/τ. Δ'/27.2.80).

4. Τὴ Δ. 2652/66/20.5.1980 κοινὴ ἀπόφαση τῶν Πρωθυπουργοῦ καὶ Ὑπουργοῦ Οἰκονομικῶν «περὶ ἀναθέσεως ἁρμοδιοτήτων στοὺς Ὑφυπουργοὺς Οἰκονομικῶν», ἀποφασίζουμε :

Ἐγκρίνουμε, γιὰ τὴν προσαύξηση τοῦ αἰγιαλοῦ, τὴ δημιουργία ζώνης παραλίας στὴ περιοχὴ Καρδαμύλης Μεσσηνίας πρὸ ἰδιοκτησίας Σωτηρίου Σπηλιωτέα ὅπως, ἡ οριογραμμὴ αὐτῆς καθορίσθηκε ἀπὸ τὴν ἁρμοδία Ἐπιτροπὴ τοῦ ἄρθρου 74 τοῦ Π.Δ.636/1977 καὶ εἰκονίζεται στὸ ἀπὸ 30.4.1979 καὶ μὲ κλίμακα 1 : 500 τοπογραφικὸ καὶ ὑψομετρικὸ διάγραμμα τοῦ Πολιτικοῦ Μηχανικοῦ Δημητρίου Μπαλοπούλου, τὸ ὁποῖο ἔχει θεωρηθεῖ ἀπὸ τὴ Διεύθυνση Τεχνικῶν Ὑπηρεσιῶν τοῦ Νομοῦ Μεσσηνίας τὴν 24.8.79 καὶ συνοδεύει τὴν ἀπὸ 24.8.79 ἔκθεση τῆς ἐν λόγῳ Ἐπιτροπῆς.

Ἡ παροῦσα ἀπόφαση μαζὶ μὲ τὴν ἔκθεση τῆς Ἐπιτροπῆς καὶ τὸ τοπικὸ διάγραμμα νὰ δημοσιευθοῦν στὴν Ἐφημερίδα τῆς Κυβερνήσεως.

Ἀθῆναι, 11 Δεκεμβρίου 1980

Ο ΥΦΥΠΟΥΡΓΟΣ
ΠΑΝΑΓΙΩΤΗΣ ΜΠΟΚΟΒΟΣ

ΕΚΘΕΣΗ

Ἐπιτροπῆς καθορισμοῦ τῶν ὁρίων αἰγιαλοῦ καὶ παραλίας στὴν Καρδαμύλη ἔμπροσθεν τῆς ἰδιοκτησίας τοῦ Σωτηρίου Σπηλιωτέα.

Καλαμάτα σήμερα 24.8.79 ἡ κατὰ νόμο ἁρμοδία Ἐπιτροπὴ καθορισμοῦ ὁρίων αἰγιαλοῦ καὶ παραλίας ἀποτελουμένη ἐκ τῶν :

1. Παναγιώτου Κυραγιάννη ἀναπληρωτοῦ τοῦ Οἰκονομικοῦ Ἐφόρου Καλαμάτας.
2. Γεωργίου Μακρῆ ἀν/του Διευθυντοῦ Τ.Υ.Ν. Μεσσηνίας.
3. Ἀλεξάνδρου Κορομάντζου Λιμενάρχου Καλαμάτας

συνελθοῦσα στὸ κατάστημα τῆς Οἰκονομικῆς Ἐφορίας Καλαμάτας καὶ ἔχουσα ὑπόψη :

1) Τὸ ὑπὸ κλίμακα 1 : 500 τοπογραφικὸ διάγραμμα ἔμπροσθεν τῆς ἰδιοκτησίας Σωτηρίου Σπηλιωτέα στὴν Καρδαμύλη ποὺ συντάχθηκε ἀπὸ τὸν Μηχανικὸ Δημ. Θ. Μπαλόπουλο στὶς 30.3.79 ἐλέγχθηκε καὶ θεωρήθηκε ἀπὸ τὴν Διεύθυνση Τ.Υ.Ν. Μεσσηνίας στὶς 1.6.79.

2) Τὰ ἔγγραφα
α) ΥΕΘΑ/ΓΕΝ/Α/2ΕΓ/4β/Φ1872/732/14.12.1978
β) ΥΕΘΑ/ΓΕΝ/Α/2ΕΓ/4β/Φ1872/189/79/19.3.79
καὶ τὶς σημειωμένες εἰς αὐτὰ παρατηρήσεις τοῦ ΓΕΝ

3) Τὸ ὅτι ὁ αἰγιαλὸς καὶ παραλία καθορίζονται γιὰ πρώτη φορὰ στὴν ἀνωτέρω περιοχή.

4) Τὶς διατάξεις τοῦ ἄρθρου 74 τοῦ Π.Δ.636/77 «περὶ διαρθρώσεως τοῦ Ὑπουργείου Οἰκονομικῶν καὶ Ὀργανισμοῦ τῶν Ὑπηρεσιῶν αὐτοῦ.

5) Τὰ στοιχεῖα ποὺ προέκυψαν ἀπὸ τὴν ἐπὶ τόπου αὐτοψία, ἡ ὁποία ἔγινε στὶς 5.6.79.

6) Τὸ Α.Φ.187.2/522/79/31.7.79 ἔγγραφο τοῦ ΓΕΝ,

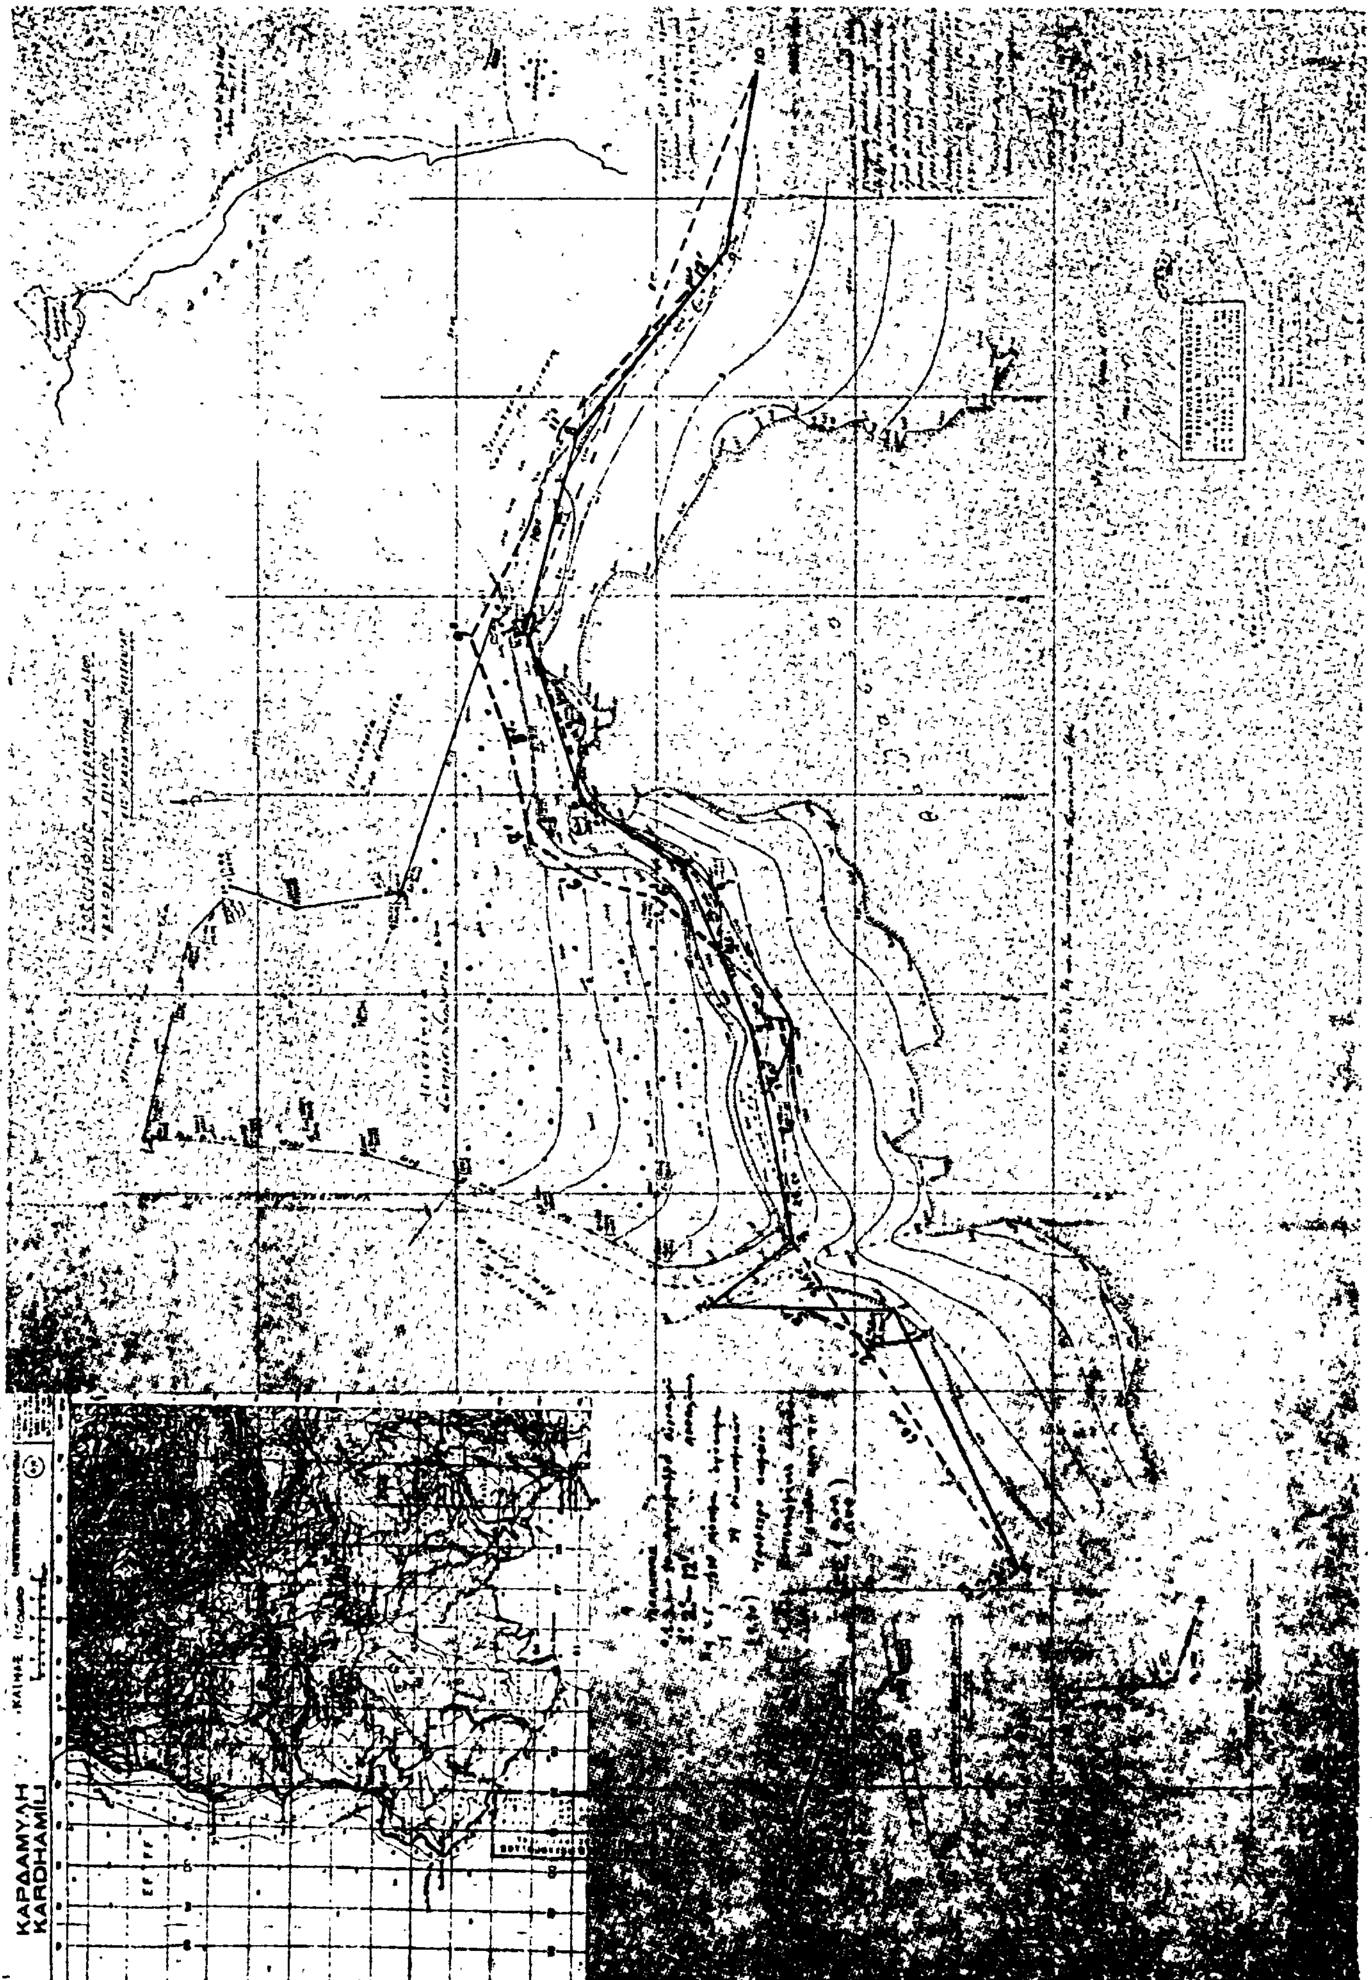
ἀποφασίζει :

Καθορίζει ἐπὶ τῶν ἀνωτέρω, συνημμένων στὴν ἔκθεση αὐτὴ διαγραμμάτων : α) Μὲ ἐρυθρὰ πολυγωνικὴ γραμμὴ τὴν οριογραμμὴ τοῦ αἰγιαλοῦ μὲ κορυφὰς 0, 1, 2,......,10 ποὺ ὁρίζονται μὲ τὶς ἀποστάσεις τους ἀπὸ μόνιμα ὁρόσημα ἐκ μπετόν, Κ4, Κ5, ...Κ10, ποὺ τοποθέτησε τὸ συνεργεῖον τοῦ Ὑπουργείου Οἰκονομικῶν.

β) Μὲ κίτρινη πολυγωνικὴ γραμμὴ τὴν οριογραμμὴ τῆς παραλίας, μὲ κορυφὲς 1', 2',.........12', ποὺ ὁρίζονται μὲ τὶς ἀποστάσεις ἀπὸ τὰ ἀνωτέρω ὁρόσημα ἢ ὡς σημεῖα τομῆς εὐθειῶν, παραλλήλων πρὸς τὶς πλευρὲς τοῦ αἰγιαλοῦ καὶ εἰς ἀποστάσεις ἀπὸ αὐτὰς ποὺ ἐμφαίνονται στὰ συνημμένα σχεδιαγράμματα.

Ἡ Ἐπιτροπὴ

ΠΑΝΑΓΙΩΤΗΣ ΚΥΡΑΓΙΑΝΝΗΣ
ΓΕΩΡΓΙΟΣ ΜΑΚΡΗΣ
ΑΛΕΞΑΝΔΡΟΣ ΚΟΡΟΜΑΝΤΖΟΣ


ΚΑΡΔΑΜΥΛΗ
KARDHAMILI

'Αριθ. Τ. 211 (6)

Περὶ βελτιώσεως τῆς ἐπαρχιακῆς ὁδοῦ 'Αργοστολίου - Σβορωνάτων - Μεταξάτων, στὸ Ν. Κεφαλληνίας.

Ο ΝΟΜΑΡΧΗΣ ΚΕΦΑΛΛΗΝΙΑΣ

Ἔχοντας ὑπόψη :

1. Τὶς διατάξεις : α) Τοῦ Ν.Δ. 797/71 «περὶ ἀναγκαστικῶν ἀπαλλοτριώσεων», β) τοῦ Β.Δ. 139/1971 «περὶ ἁρμοδιότητος τῶν Νομαρχῶν διὰ τὴν κήρυξιν ἀναγκαστικῶν ἀπαλλοτριώσεων», γ) τοῦ ἄρθρου 23 τοῦ ἀπὸ 25.11.1929 Διατάγματος «περὶ κωδικοποιήσεως τῶν κειμένων διατάξεων διὰ τὴν κατασκευὴν καὶ συντήρησιν ὁδῶν», δ) τοῦ Ν. 653/77, ὅπως ἔχει τροποποιηθεῖ καὶ συμπληρωθεῖ μὲ τὶς διατάξεις τῶν Ν. 947/79 τοῦ Ν.960/79 καὶ μὲ τὸ Π.Δ. 929/79 «περὶ ὑποχρεώσεως τῶν παροδίων ἰδιοκτητῶν γιὰ τὴ διάνοιξη καὶ βελτίωση ὁδῶν».

2. Τὴν ἀνάγκη βελτιώσεως τῆς ἐπαρχ. ὁδοῦ 'Αργοστολίου - Σβορωνάτων - Μεταξάτων, ἀποφασίζουμε :

'Ορίζουμε, σύμφωνα μὲ τὶς διατάξεις τῶν παρ. 9 καὶ 10 τοῦ ἄρθρου 62 τοῦ Ν. 947/79, τὰ τμήματα τῆς ἐπαρχιακῆς ὁδοῦ 'Αργοστολίου - Σβορωνάτων - Μεταξάτων ποὺ πρόκειται νὰ βελτιωθοῦν, ὡς ἑξῆς :

1ον τμῆμα. 'Απὸ Χ.Θ.3+120 (θέση Φαραώ) μέχρι τὴν Χ.Θ.4+000 (διασταύρωση πρὸς Κέντρον Δελφίνι), ὅπως αὐτὸ φαίνεται στὸ κτηματολογικὸ διάγραμμα καὶ κτηματολογικὸ πίνακα, ποὺ συντάχθηκε ἀπὸ τὸν ὑπομηχανικὸ Π. 'Ηλιόπουλο καὶ θεωρήθηκε ἀπὸ τὸ Διευθυντὴ Τεχνικῶν 'Υπηρεσιῶν Ν. Κεφαλληνίας.

2ον Τμῆμα : 'Απὸ Χ.Θ. 4+000 διασταύρωση πρὸς Κέντρον Δελφίνι» μέχρι τὴν Χ.Θ. 7+000, ὅπως αὐτὸ φαίνεται στὸ κτηματολογικὸ διάγραμμα καὶ κτηματολογικὸ πίνακα ποὺ συντάχθηκε ἀπὸ τὸ Γραφεῖο Μελετῶν Α. Στάμος καὶ θεωρήθηκε ἀπὸ τὸ Δημ. Κακούρη, Διευθυντὴ Τεχνικῶν 'Υπηρεσιῶν Ν. Κεφαλληνίας.

'Η παροῦσα ἀπόφαση νὰ δημοσιευθεῖ στὴν 'Εφημερίδα τῆς Κυβερνήσεως.

'Αργοστόλι, 26 'Ιανουαρίου 1981

'Ο Νομάρχης
Ν. ΚΑΤΑΚΑΛΙΔΗΣ

'Αριθ. 1139 (7)

Περὶ ἀναγκαστικῆς ἀπαλλοτριώσεως ἀκινήτων γιὰ τὴν βελτίωση τῆς 'Επαρχιακῆς ὁδοῦ Πλατάνου - 'Ελληνοκάστρου στὸ Ν. Τρικάλων.

Ο ΝΟΜΑΡΧΗΣ ΤΡΙΚΑΛΩΝ

Ἔχοντας ὑπόψη :

1. Τὶς διατάξεις : α) Τοῦ Ν.Δ. 797/1971 «περὶ ἀναγκαστικῶν ἀπαλλοτριώσεων», β) Τοῦ Β.Δ. 139/1971 «περὶ ἁρμοδιότητος τῶν Νομαρχῶν πρὸς κήρυξη ἀναγκαστικῶν ἀπαλλοτριώσεων», γ) Τοῦ ἄρθρου 1 τοῦ Ν. 653/1977 «περὶ ὑποχρεώσεως τῶν παροδίων ἰδιοκτητῶν διὰ τὴν διάνοιξιν 'Εθνικῶν ὁδῶν, ἀντικαταστάσεως τῆς παραγ. 3 τοῦ ἄρθρου 6 τοῦ Ν. 5269/1931 καὶ ρυθμίσεως συναφῶν θεμάτων», δ) Τοῦ ἄρθρου 62 παρ. 9 καὶ 10 τοῦ Ν. 947/1979 «περὶ οἰκιστικῶν περιοχῶν» καὶ ε) Τοῦ Π.Δ. 929/1979 «περὶ ἐκτελέσεως τοῦ ἄρθρου 1 τοῦ Ν. 653/1977 «περὶ ὑποχρεώσεως τῶν παροδίων ἰδιοκτητῶν διὰ τὴν διάνοιξιν ὁδῶν κ.λ.π.».

2. Τὴν ἀπόφασή μας ἀριθμὸς Ε. 6666/3.11.1980 (ΦΕΚ 677/27.11.80 τ.Δ'), μὲ τὴν ὁποία ἔχει ὁρισθεῖ ἡ βελτίωση τμημάτων τῆς ἀνωτέρω 'Επαρχιακῆς ὁδοῦ στὶς χιλιομετρικὲς θέσεις α) ἀπὸ 0+080 μέχρι 0+655 καὶ β) 2+478 μέχρι 2+812, ἀποφασίζουμε :

Κηρύσσουμε ἀναγκαστικῶς ἀπαλλοτριωτέα γιὰ δημόσια ὠφέλεια, ἤτοι γιὰ τὴν βελτίωση τῆς 'Επαρχιακῆς ὁδοῦ Πλατάνου - 'Ελληνοκάστρου, ἔκταση συνολικοῦ ἐμβαδοῦ 2.733,80 τ. μέτρων μαζὶ μὲ τὰ ἐπικείμενα κτίσματα καὶ δένδρα, ὅπως ἡ ἔκταση αὐτὴ ἀπεικονίζεται στὸ ἀπὸ 6.12. 1980 κτηματολογικὸ διάγραμμα καὶ τὸν ἀντίστοιχο κτηματολογικὸ πίνακα, ποὺ συντάχθηκαν ἀπὸ τὸ Γεώργιο 'Ανδρεόπουλο, Τοπογράφο Μηχανικὸ τῆς Δ.Τ.Υ.Ν. Τρικάλων καὶ θεωρήθηκαν στὶς 6.12.1980 ἀπὸ τὸ Γεώργιο Βέρροιο, Δ/ντὴ Τ.Υ.Ν. Τρικάλων.

Στὴν ἔκταση ποὺ ἀπαλλοτριώνεται προβάλλουν δικαιώματα κυριότητος οἱ Φώτιος Κων/νου Τσόγιας, Λάμπρος 'Αχιλλέας Καραστέργιος κ.λ.π.

'Η ἀπαλλοτρίωση κηρύσσεται ὑπὲρ τοῦ Δημοσίου καὶ ἡ σχετικὴ δαπάνη θὰ βαρύνει τοὺς παροδίους καὶ τὸ Δημόσιο (Νομαρχιακὸ Ταμεῖο Τρικάλων) διὰ καταμερισμοῦ τῆς ἐπιβαρύνσεως.

'Η ἀπόφαση αὐτὴ νὰ δημοσιευθεῖ στὴν 'Εφημερίδα τῆς Κυβερνήσεως.

Τρίκαλα, 29 'Ιανουαρίου 1981

'Ο Νομάρχης
Π. ΤΣΙΑΚΙΡΙΔΗΣ

'Αριθ. Τ.Υ. 266 (8)

Περὶ συμπληρωματικῆς ἀναγκαστικῆς ἀπαλλοτριώσεως ἰδιοκτησιῶν πρὸς διάνοιξη τῆς ὁδοῦ Φράγμα -Μόρνου - Κοκκίνου - Διακοπίου ἀπὸ Χ.Θ. 7+600 ἕως Χ.Θ. 12+900.

Ο ΝΟΜΑΡΧΗΣ ΦΩΚΙΔΟΣ

Ἔχοντας ὑπόψη :

1. Τὶς διατάξεις τοῦ Ν.Δ. 797/71 «περὶ ἀναγκαστικῶν ἀπαλλοτριώσεων», σὲ συνδυασμὸ μὲ τὶς διατάξεις τοῦ Β.Δ. 139/1971.

2. Τὶς διατάξεις τοῦ ἄρθρου 6 τοῦ Ν. 3316/1925, σὲ συνδυασμὸ μὲ τὶς διατάξεις τοῦ ἄρθρου 3 τοῦ Α.Ν. 1838/1951 «περὶ ἔργων ὑδρεύσεως 'Αθηνῶν, Πειραιῶς καὶ Περιχώρων».

3. Τὶς διατάξεις τοῦ ἄρθρου 23 τοῦ ἀπὸ 25.11.1929 Διατάγματος «περὶ κωδικοποιήσεως τῶν περὶ κατασκευῆς καὶ συντηρήσεως ὁδῶν κειμένων διατάξεων».

4. Τὶς διατάξεις τοῦ Β.Δ. 139/71 σὲ συνδυασμὸ μὲ τὶς διατάξεις τοῦ Π.Δ. 929/79 «περὶ τῆς ἐκτελέσεως τοῦ ἄρθρου 1 τοῦ Ν. 653/77 «περὶ ὑποχρεώσεως τῶν παροδίων ἰδιοκτησιῶν γιὰ τὴν διάνοιξη ὁδῶν κ.λπ.».

4. Τὸ 8922/14.1.81 ἔγγραφο τῆς 8ης Π.Υ.Δ.Ε., ἀποφασίζουμε :

Κηρύσσουμε ἀναγκαστικὴ ἀπαλλοτρίωση λόγῳ δημόσιας ὠφέλειας καὶ εἰδικώτερα πρὸς διάνοιξη τῆς ὁδοῦ Φράγμα Μόρνου - Κοκκίνου - Διακοπίου ἀπὸ Χ.Θ. 7+600 ἕως Χ.Θ. 12+900 ἐκτάσεως ἐμβαδοῦ 47.429 τ.μ., ἀπὸ τὴν ὁποία 7.961 τ.μ. βαρύνουν τοὺς παρόδιους ἰδιοκτῆτες, ὅπως φαίνεται στὸ κτηματολογικὸ διάγραμμα καὶ τὸν κτηματολογικὸ πίνακα ποὺ συντάχθηκε ἀπὸ τὴν Α.Τ.Ε. «ΣΚΑΠΑΝΕΥΣ» καὶ θεωρήθηκε στὶς 21.11.80 ἀπὸ τὸ Διευθυντὴ τῆς 2ης ΔΕΚΕ Πατρῶν 'Αγαμ. Χρονίδη 'Επιθεωρητὴς Δ.Ε. μὲ 2ο β.

Στὴν ἔκταση προβάλλουν δικαιώματα οἱ Γκιοτῆς Κων/νος τοῦ Δημ., Γκιοτῆς Κων/νος τοῦ 'Αθαν. κ.λπ.

'Η ἀπαλλοτρίωση κηρύσσεται ὑπὲρ τοῦ Δημοσίου καὶ μὲ δαπάνη τοῦ 'Ελληνικοῦ Δημοσίου εἰς βάρος τῶν πιστώσεων τοῦ ἔργου «'Οριστικὰ ἔργα ὑδρεύσεως πρωτευούσης ἀπὸ τὸν Μόρνο».

'Η παροῦσα ἀπόφαση νὰ δημοσιευθεῖ στὴν 'Εφημερίδα τῆς Κυβερνήσεως.

Ἄμφισσα, 27 'Ιανουαρίου 1981

'Ο Νομάρχης
ΙΩΑΝΝΗΣ ΑΣΙΜΗΣ

ΑΠΟ ΤΟ ΕΘΝΙΚΟ ΤΥΠΟΓΡΑΦΕΙΟ